


-Einheit 21
Nutzfläche 125,6qm

-Einheit 25
Nutzfläche 154,0qm


-Einheit 26
Nutzfläche 52,8qm

Gewerbeflächen im EG

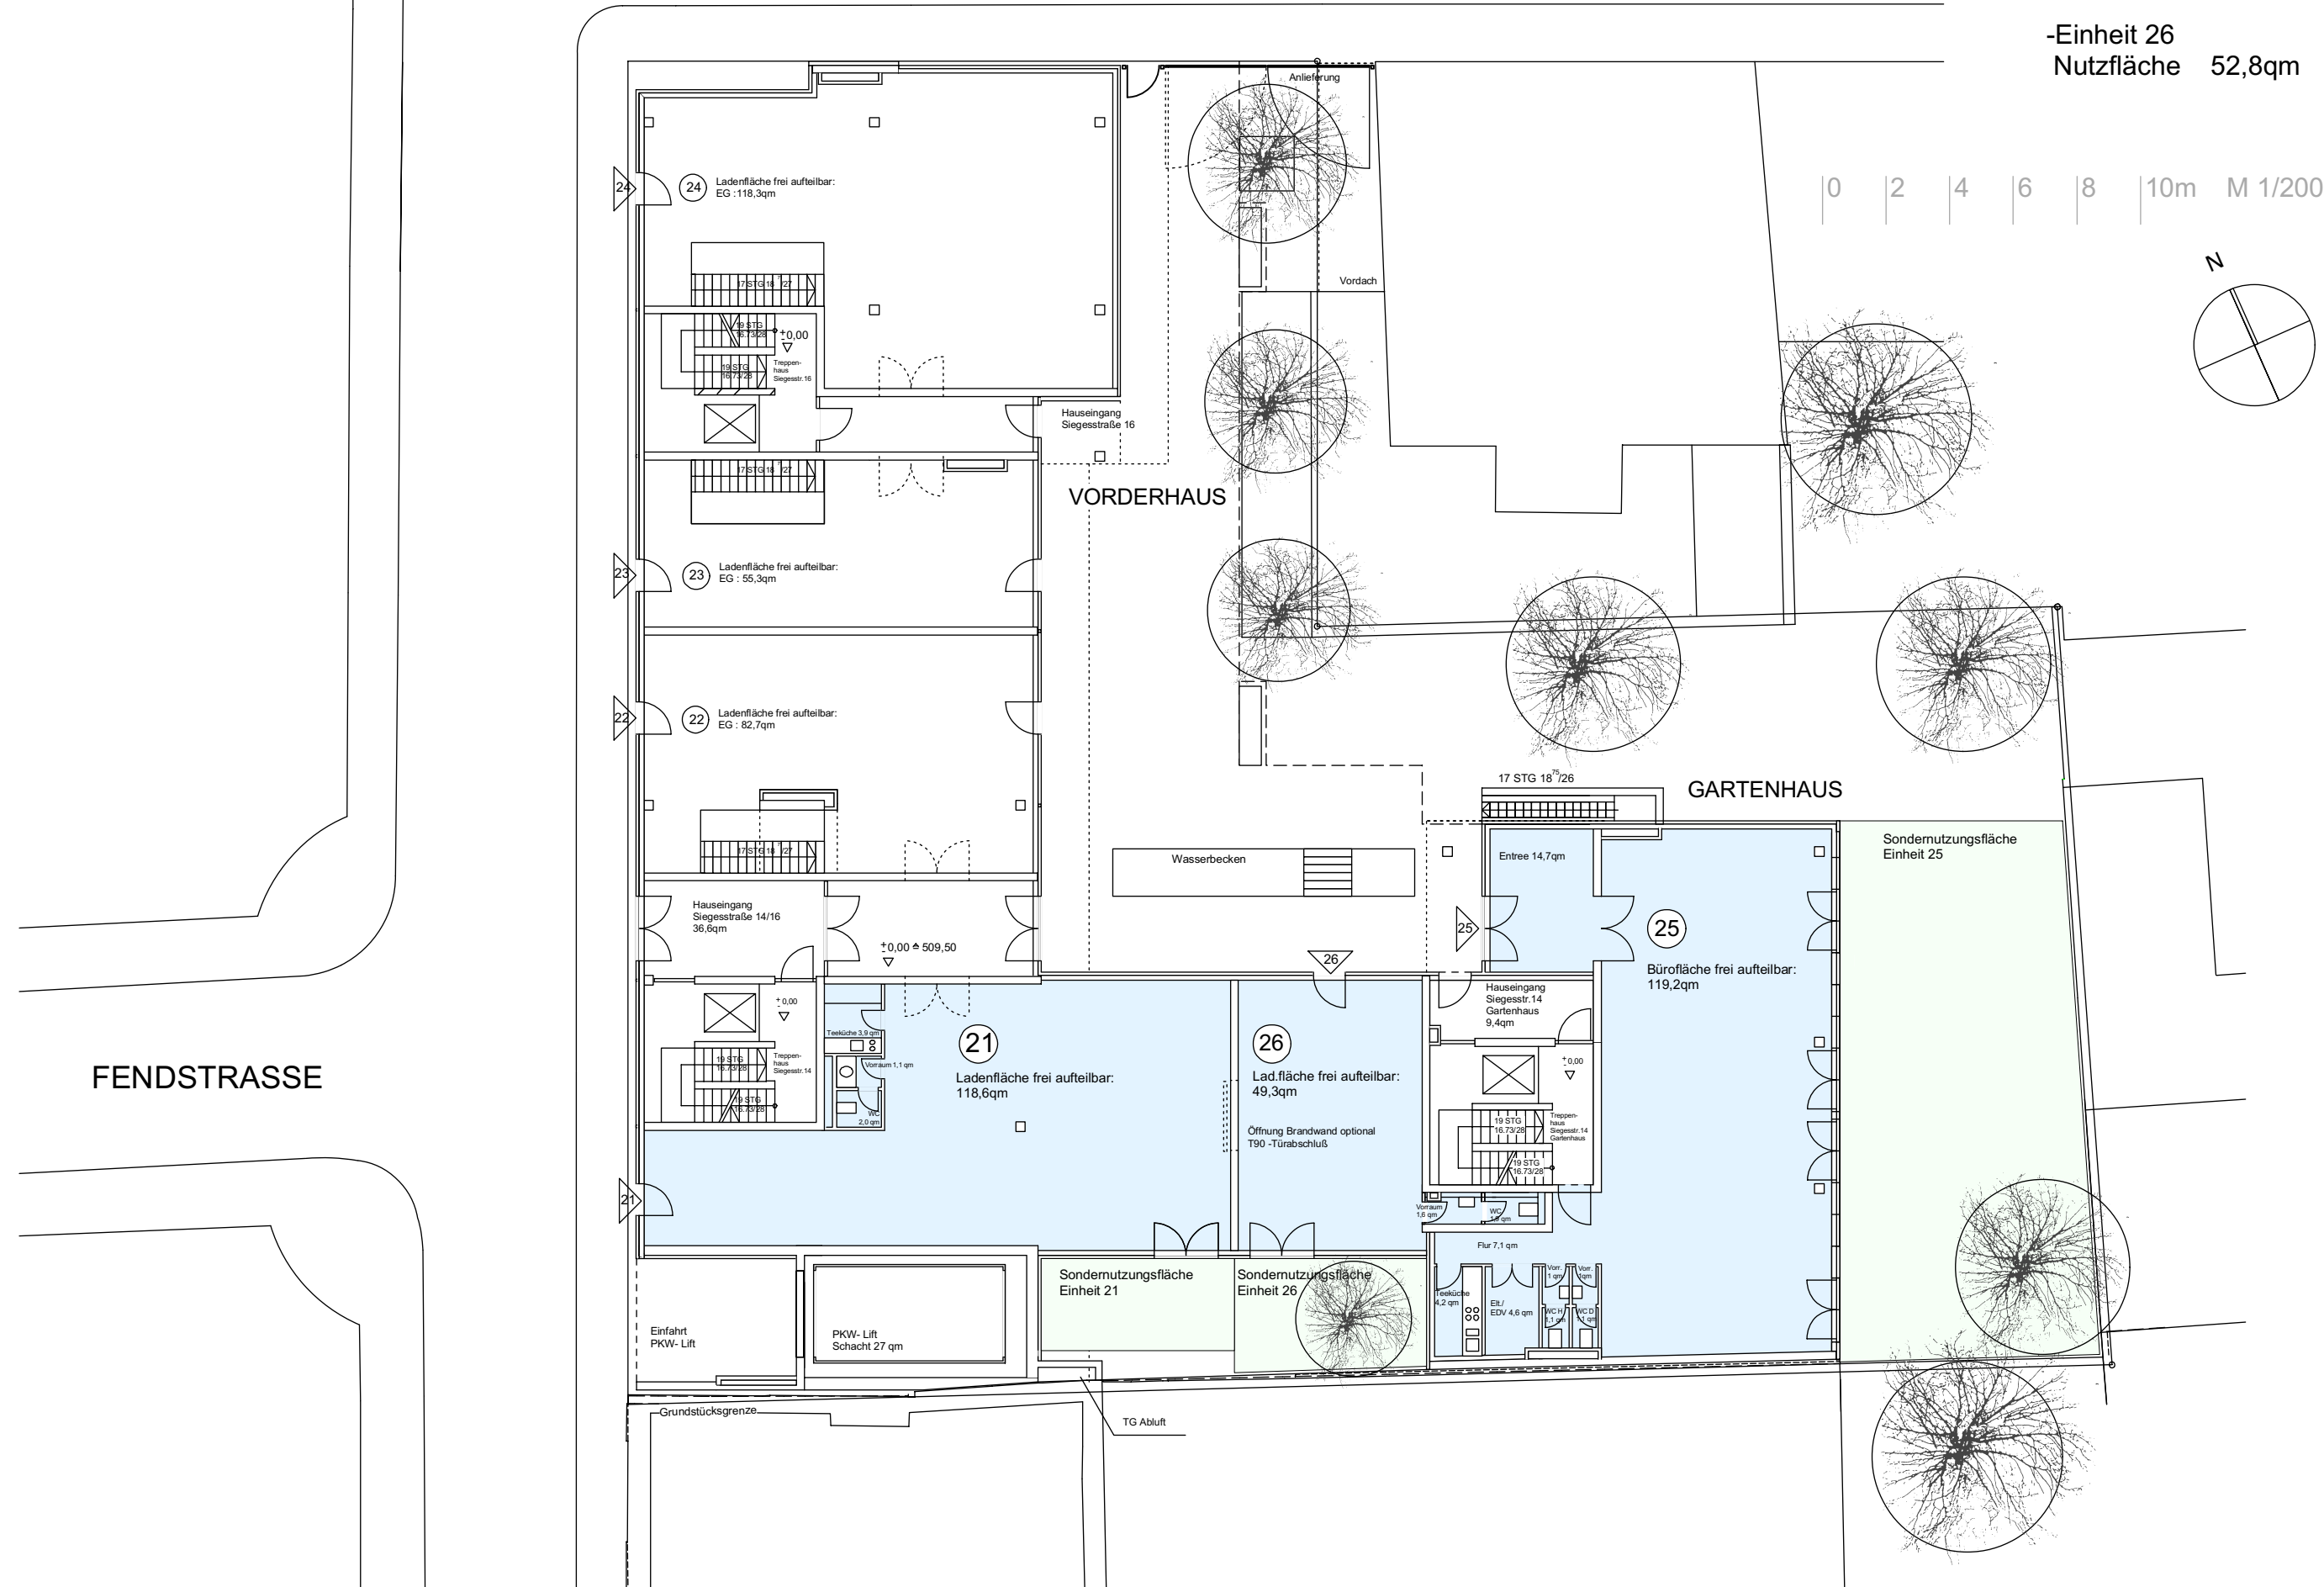


FENDSTRASSE

0 2 4 6 8 10m M 1/200

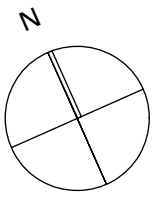


FENDSTRASSE

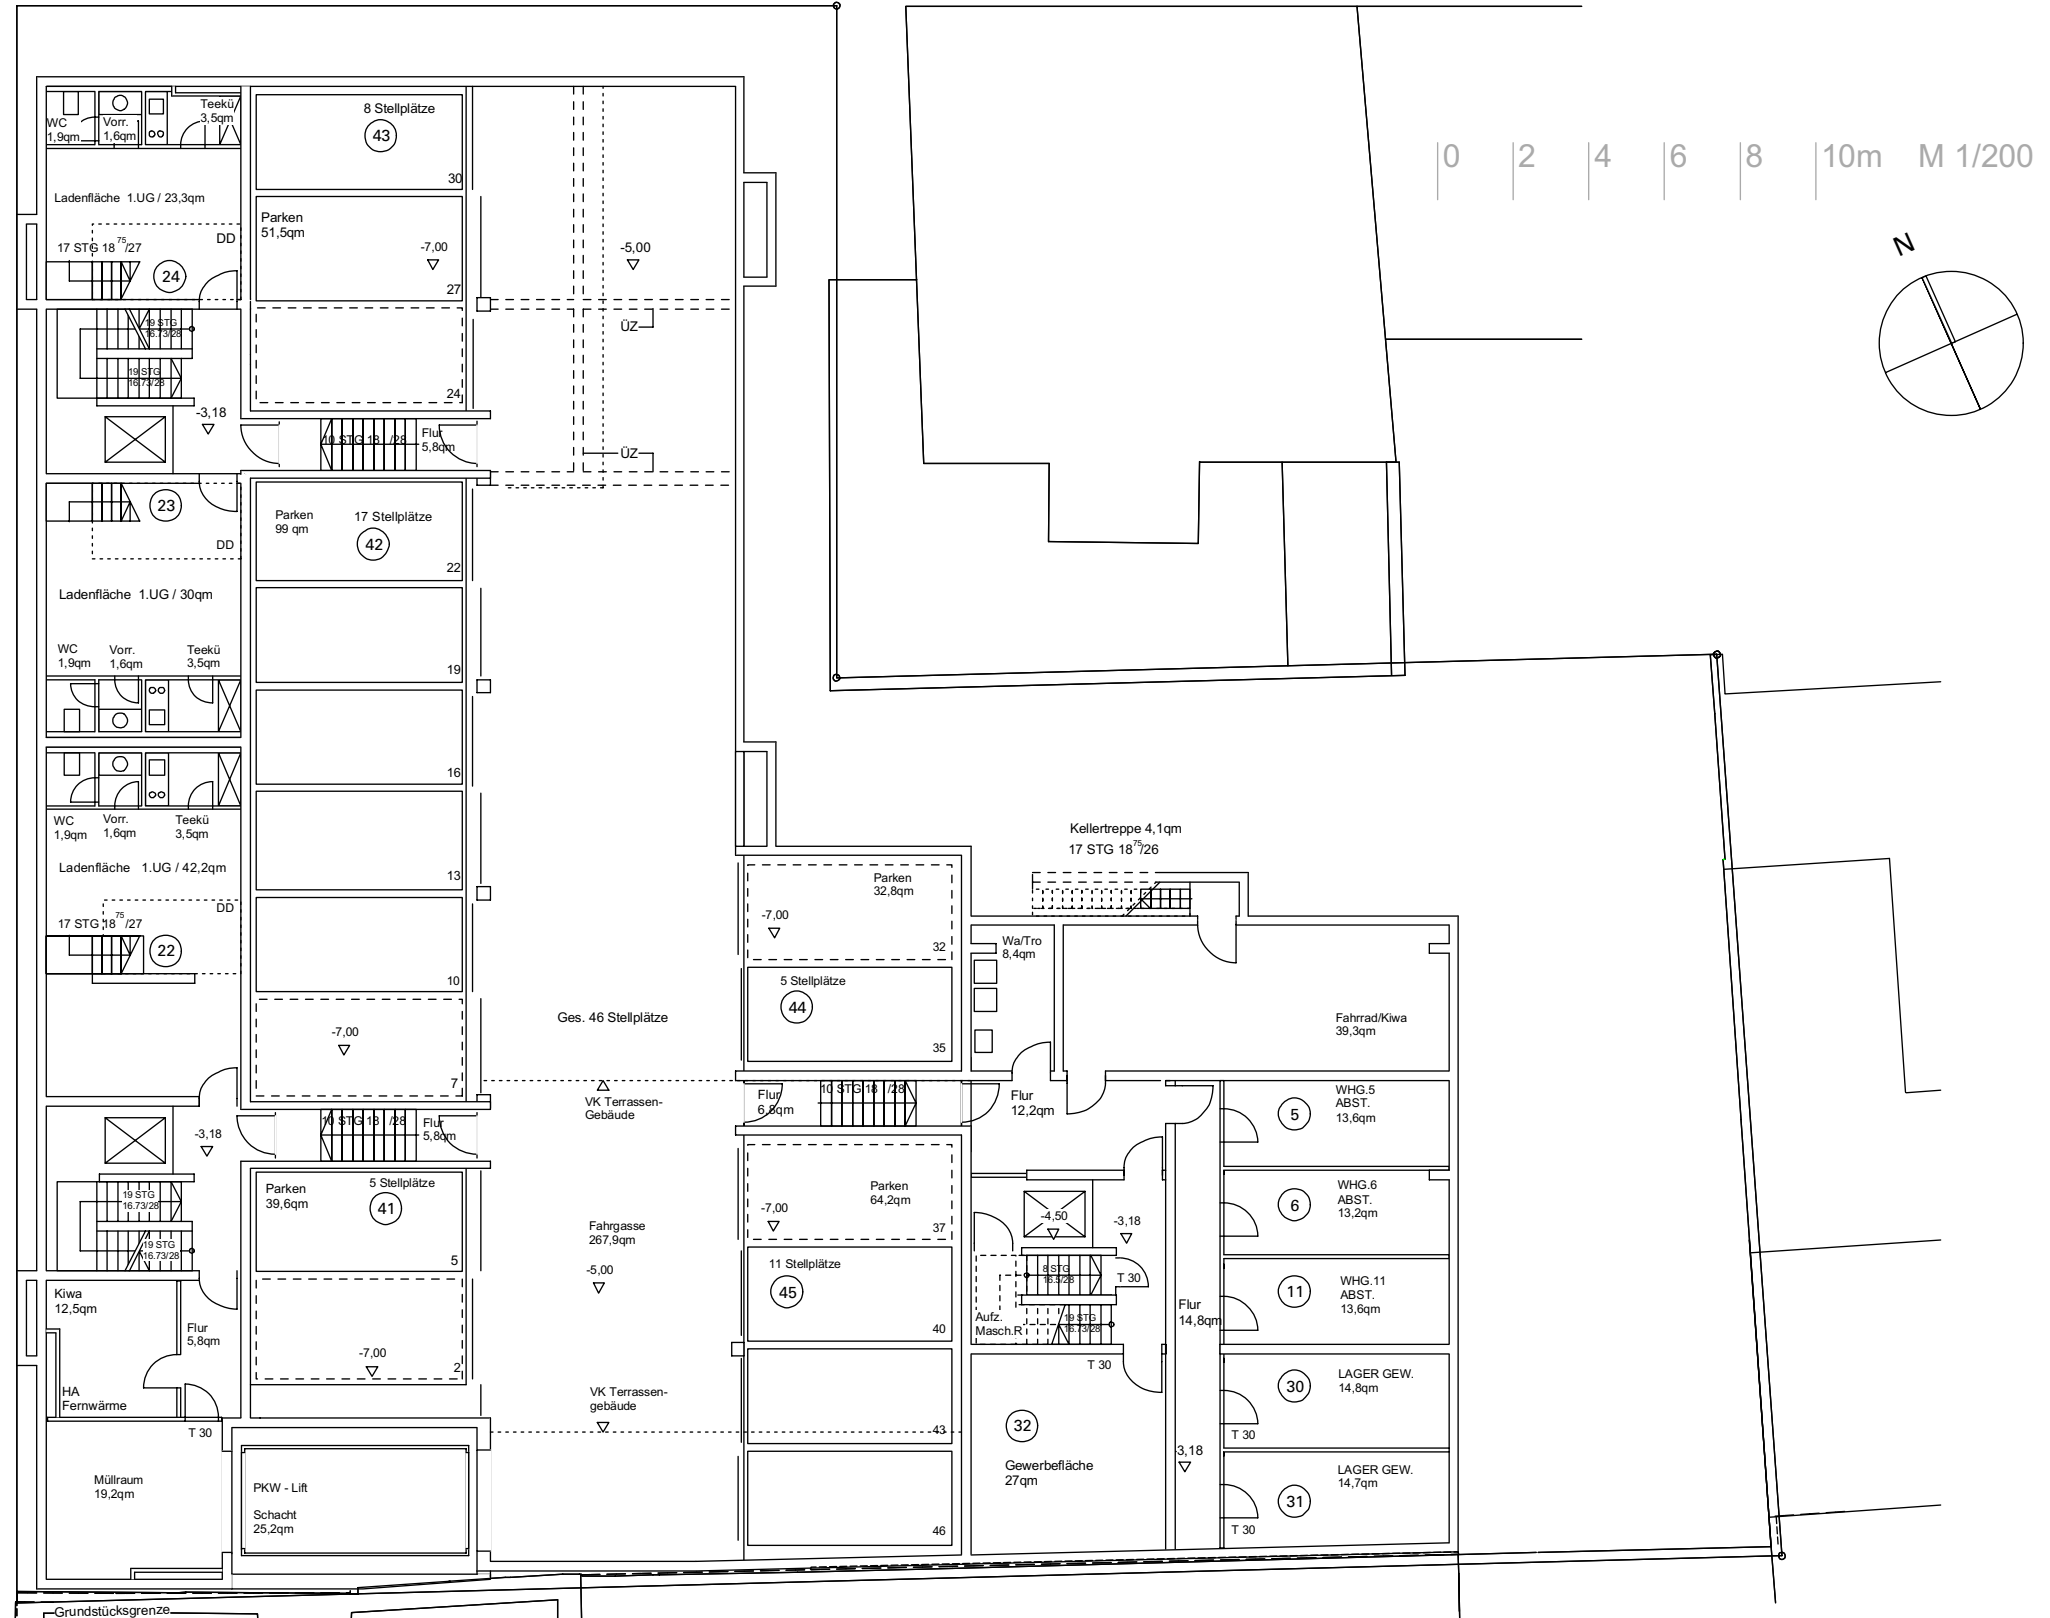


1. Untergeschoss

FENDSTRASSE

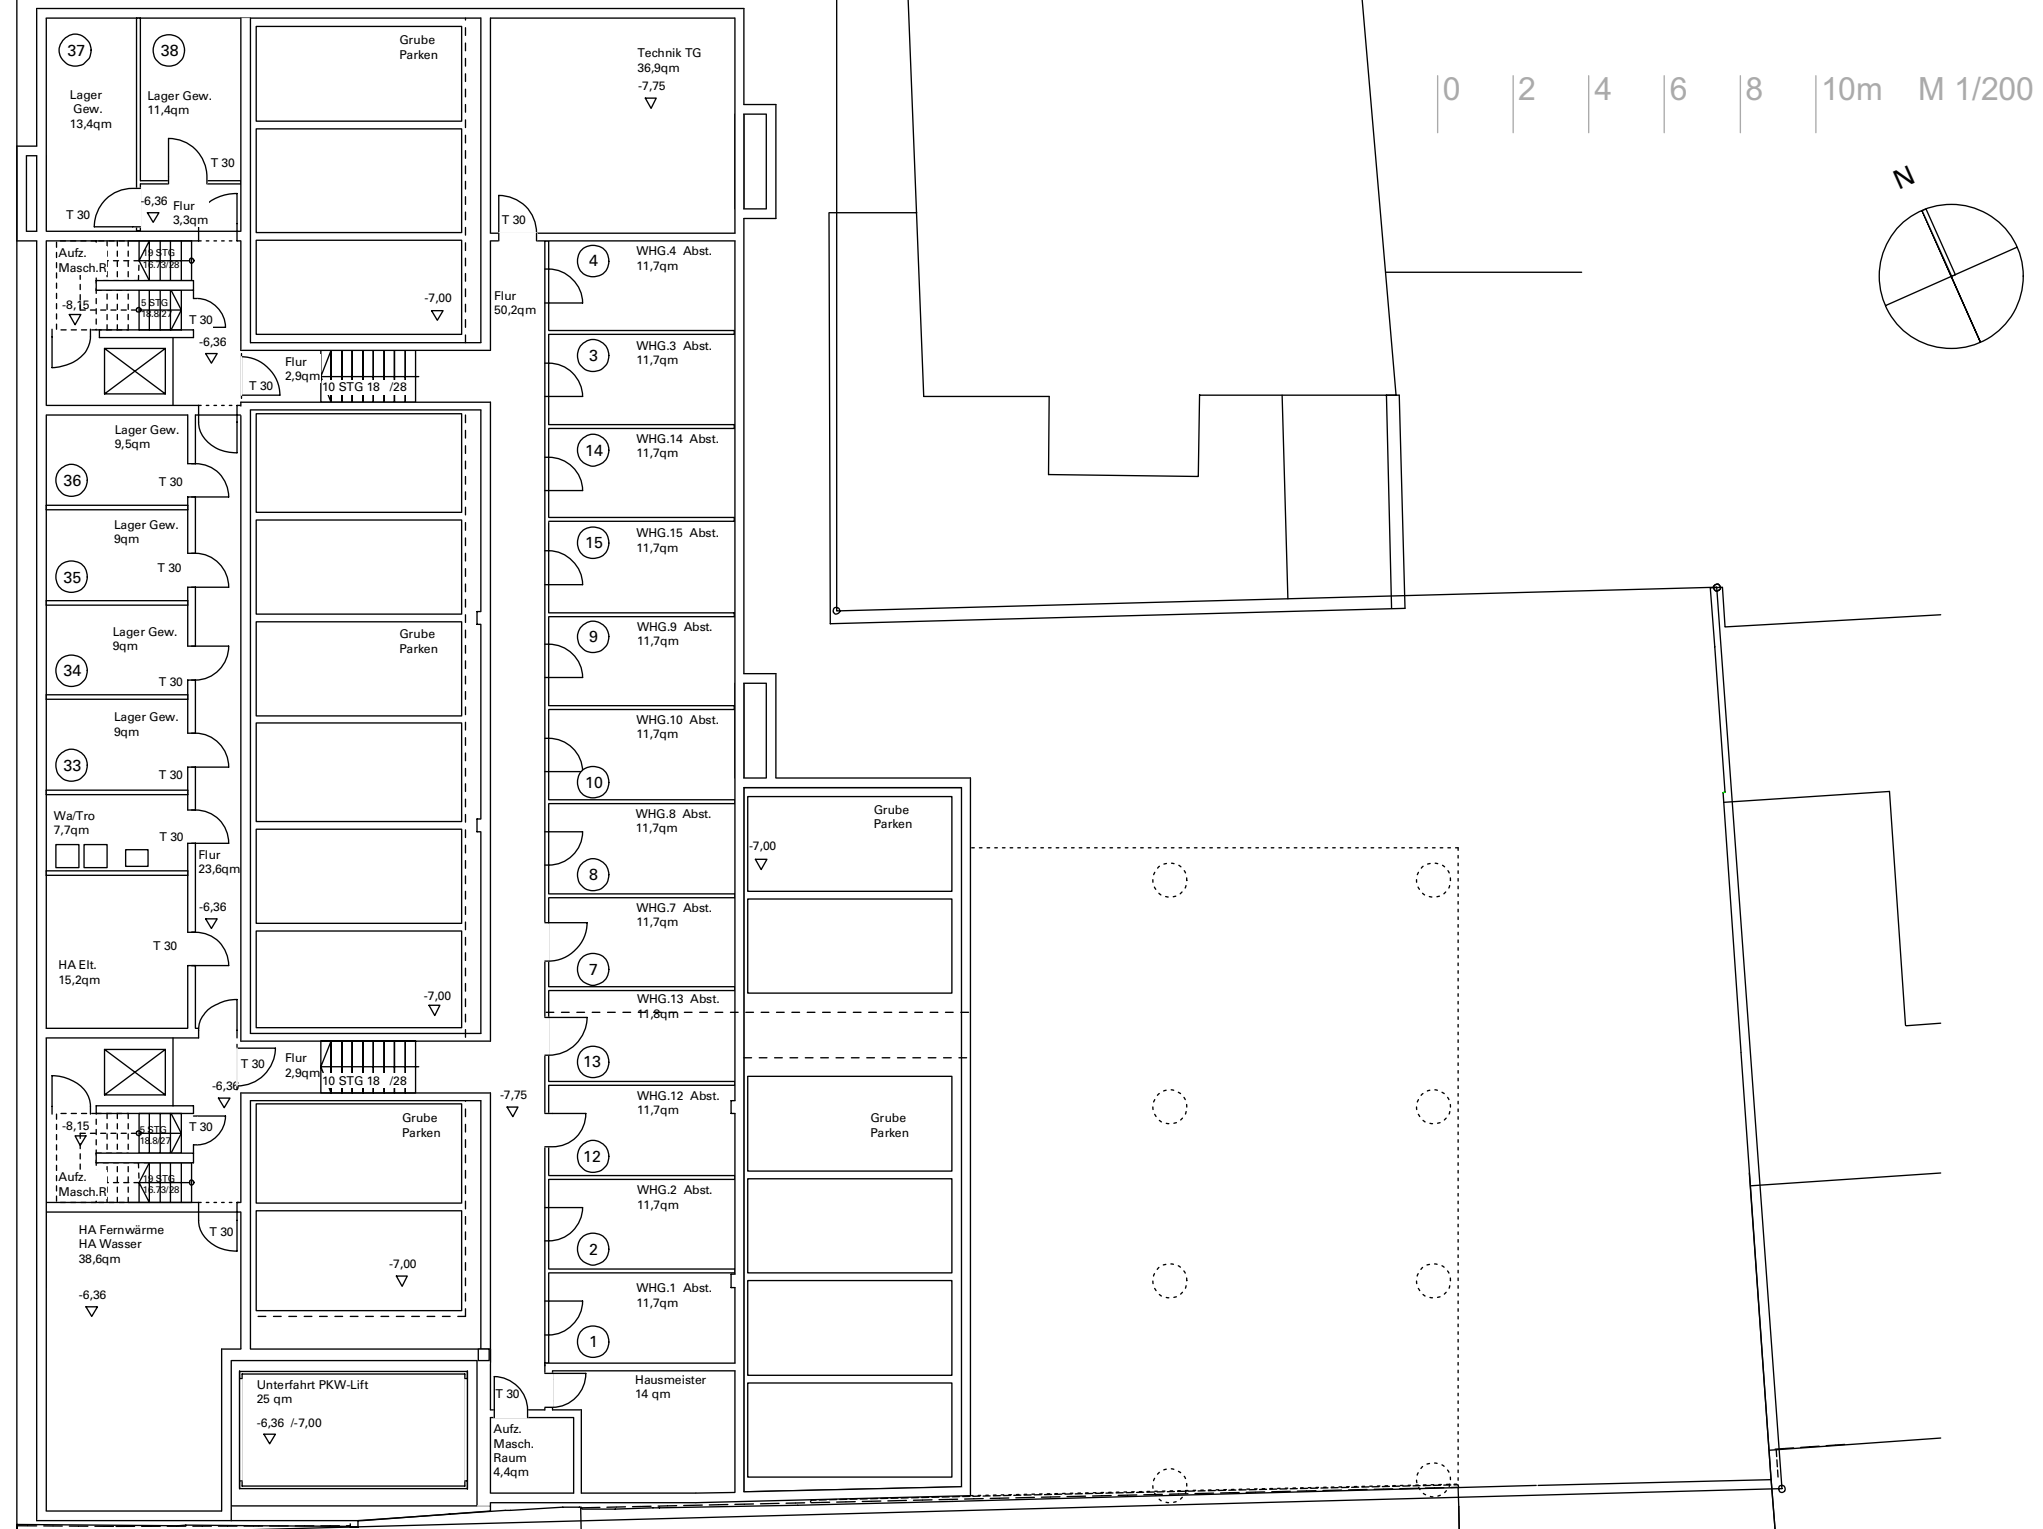

Büroeinheit 29
Nutzfläche 229,3 qm

0 2 4 6 8 10m M 1/200

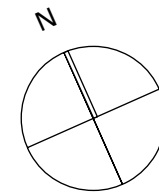

FENDSTRASSE



28
Bürofläche frei aufteilbar 256,6 qm

VORDERHAUS

GARTENHAUS

27
Bürofläche frei aufteilbar 216,5 qm


29
Bürofläche frei aufteilbar 202,6 qm

Grundstücksgrenze


Gewerbeeinheit 32
Nutzfläche 27 qm

Gewerbeflächen im 1. UG

0 2 4 6 8 10m M 1/200

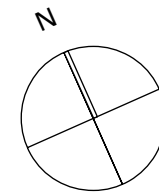



FENDSTRASSE

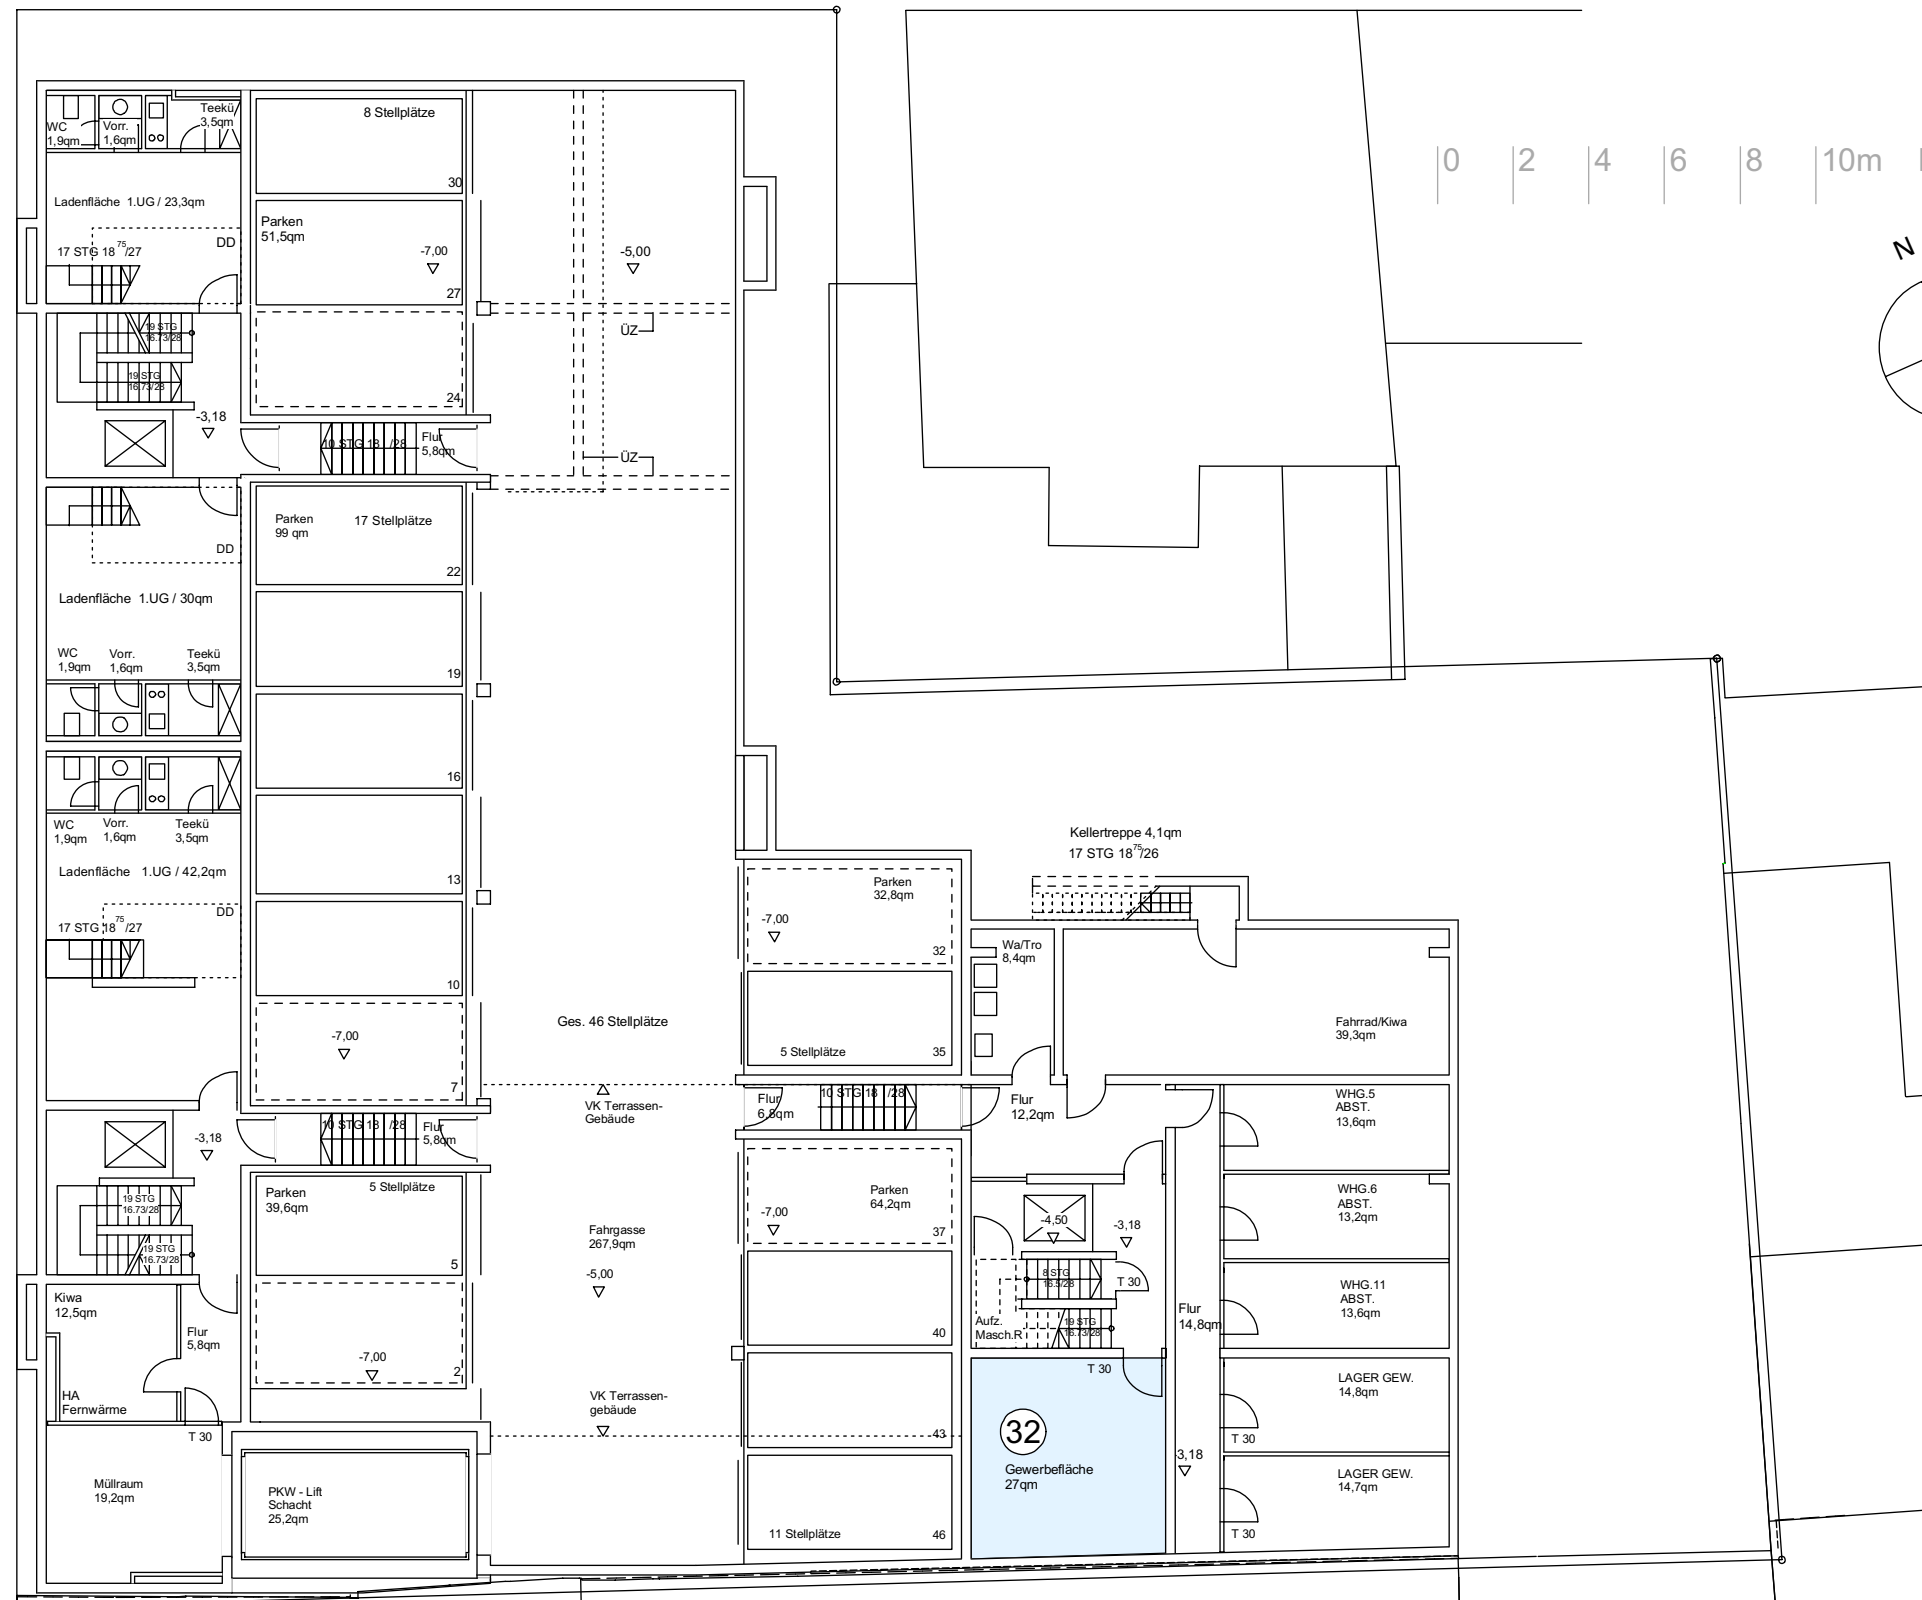

Grundstücksgrenze

32


Gewerbefläche
27 qm

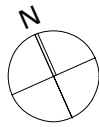
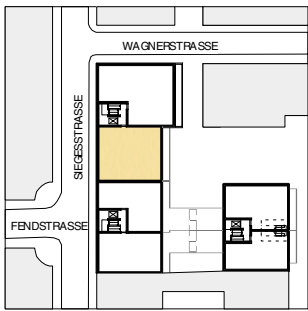


Wohnung 3
Wohnfläche 136,5 qm

3 Wohnloft im Vorderhaus 2.0G

0 | 1 | 2 | 3 | 4 | 5m



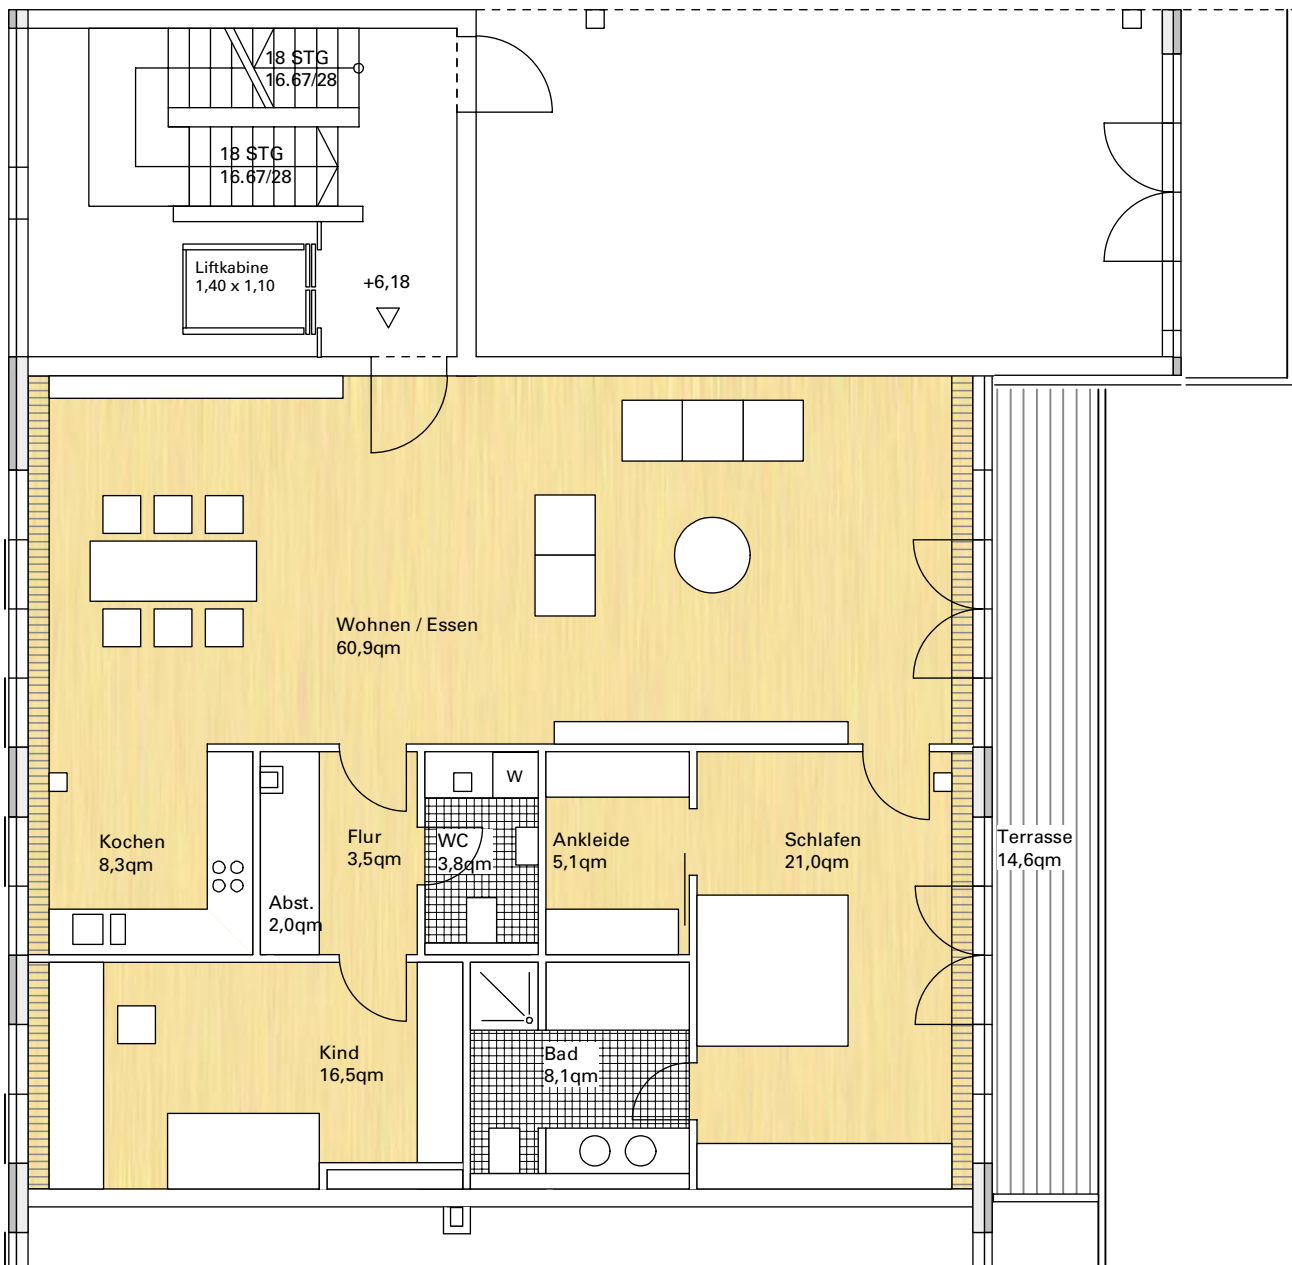


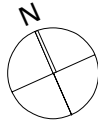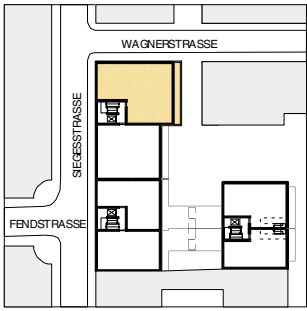

Wohnung 4
Wohnfläche 153,3 qm


0 1 2 3 4 5m



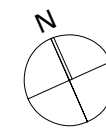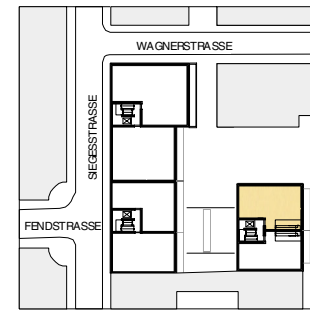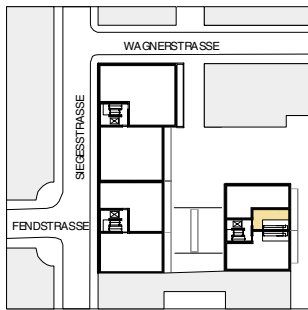


Wohnung 5
Wohnfläche 124,2 qm



3.Obergeschoß

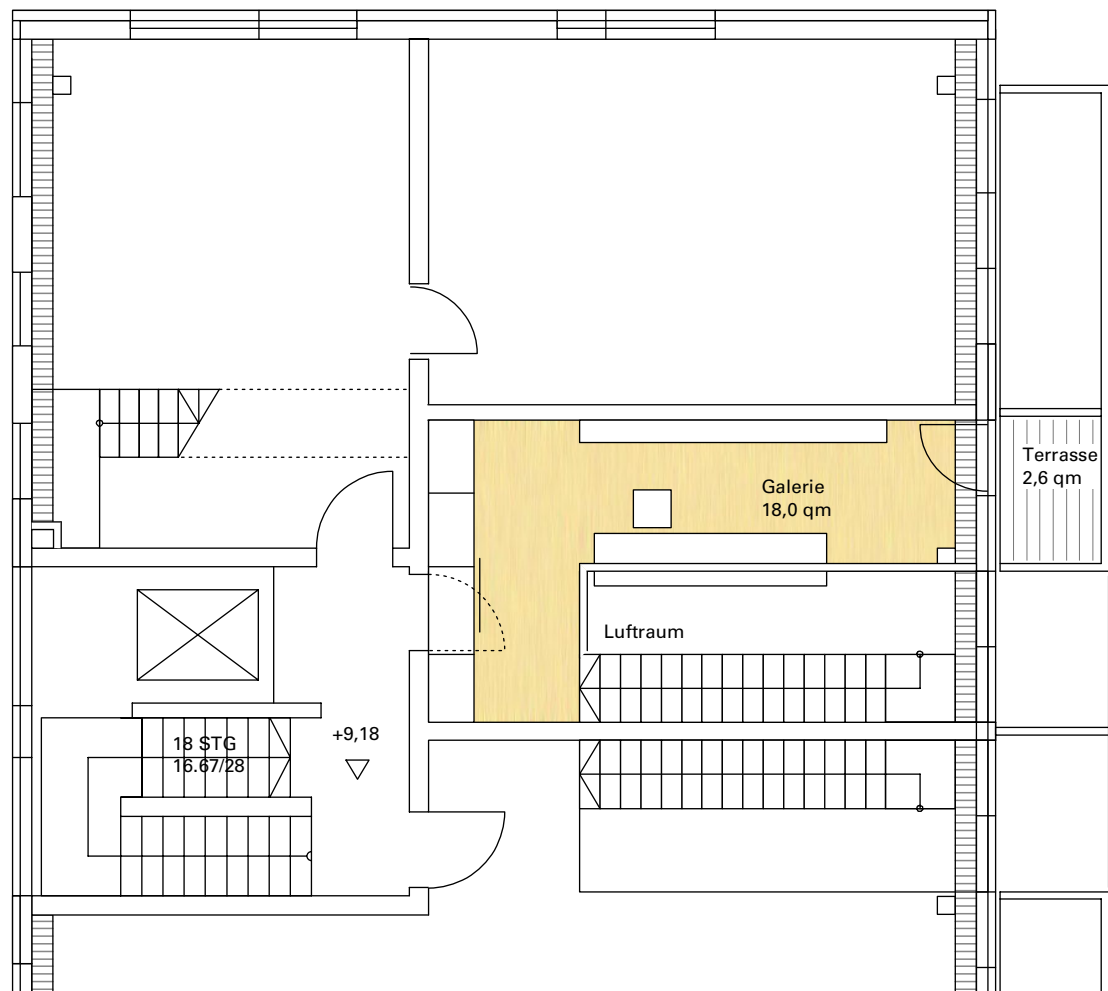

0 | 1 | 2 | 3 | 4 | 5m

2.Obergeschoß

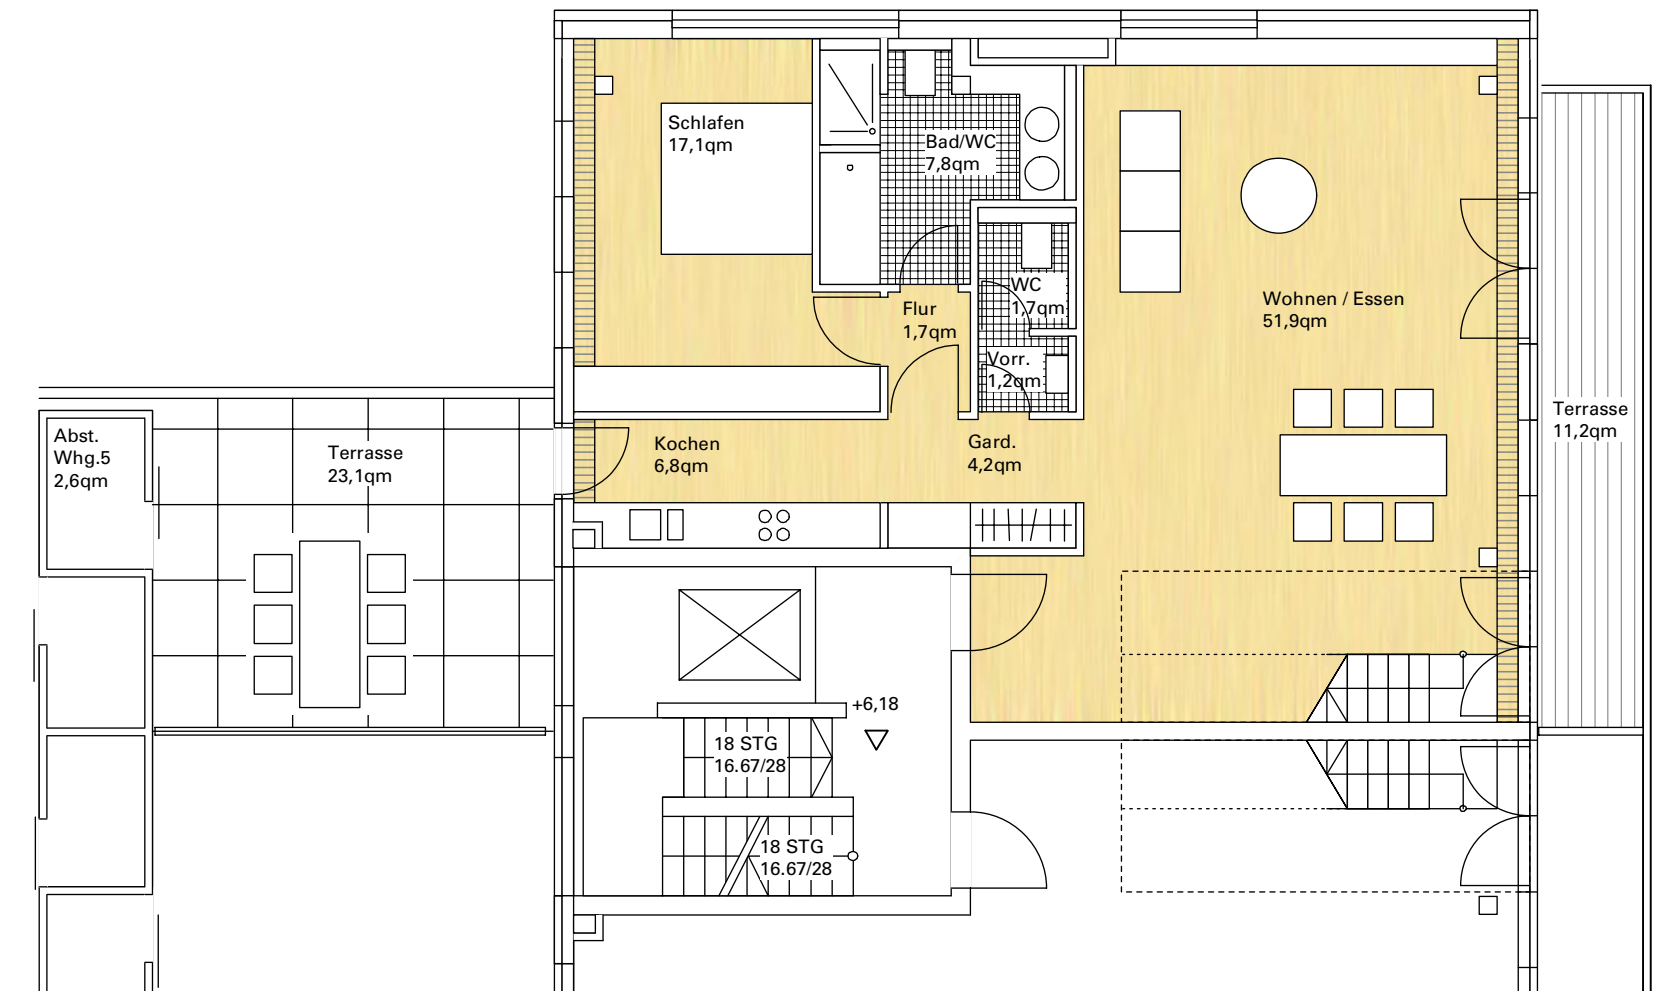

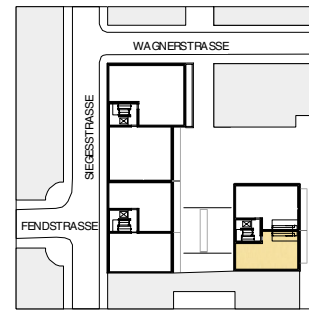
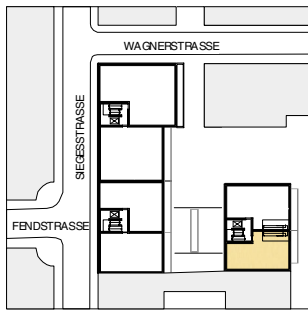




Wohnung 6
Wohnfläche 158,2 qm

3.Obergeschoß

0 | 1 | 2 | 3 | 4 | 5m

2.Obergeschoß

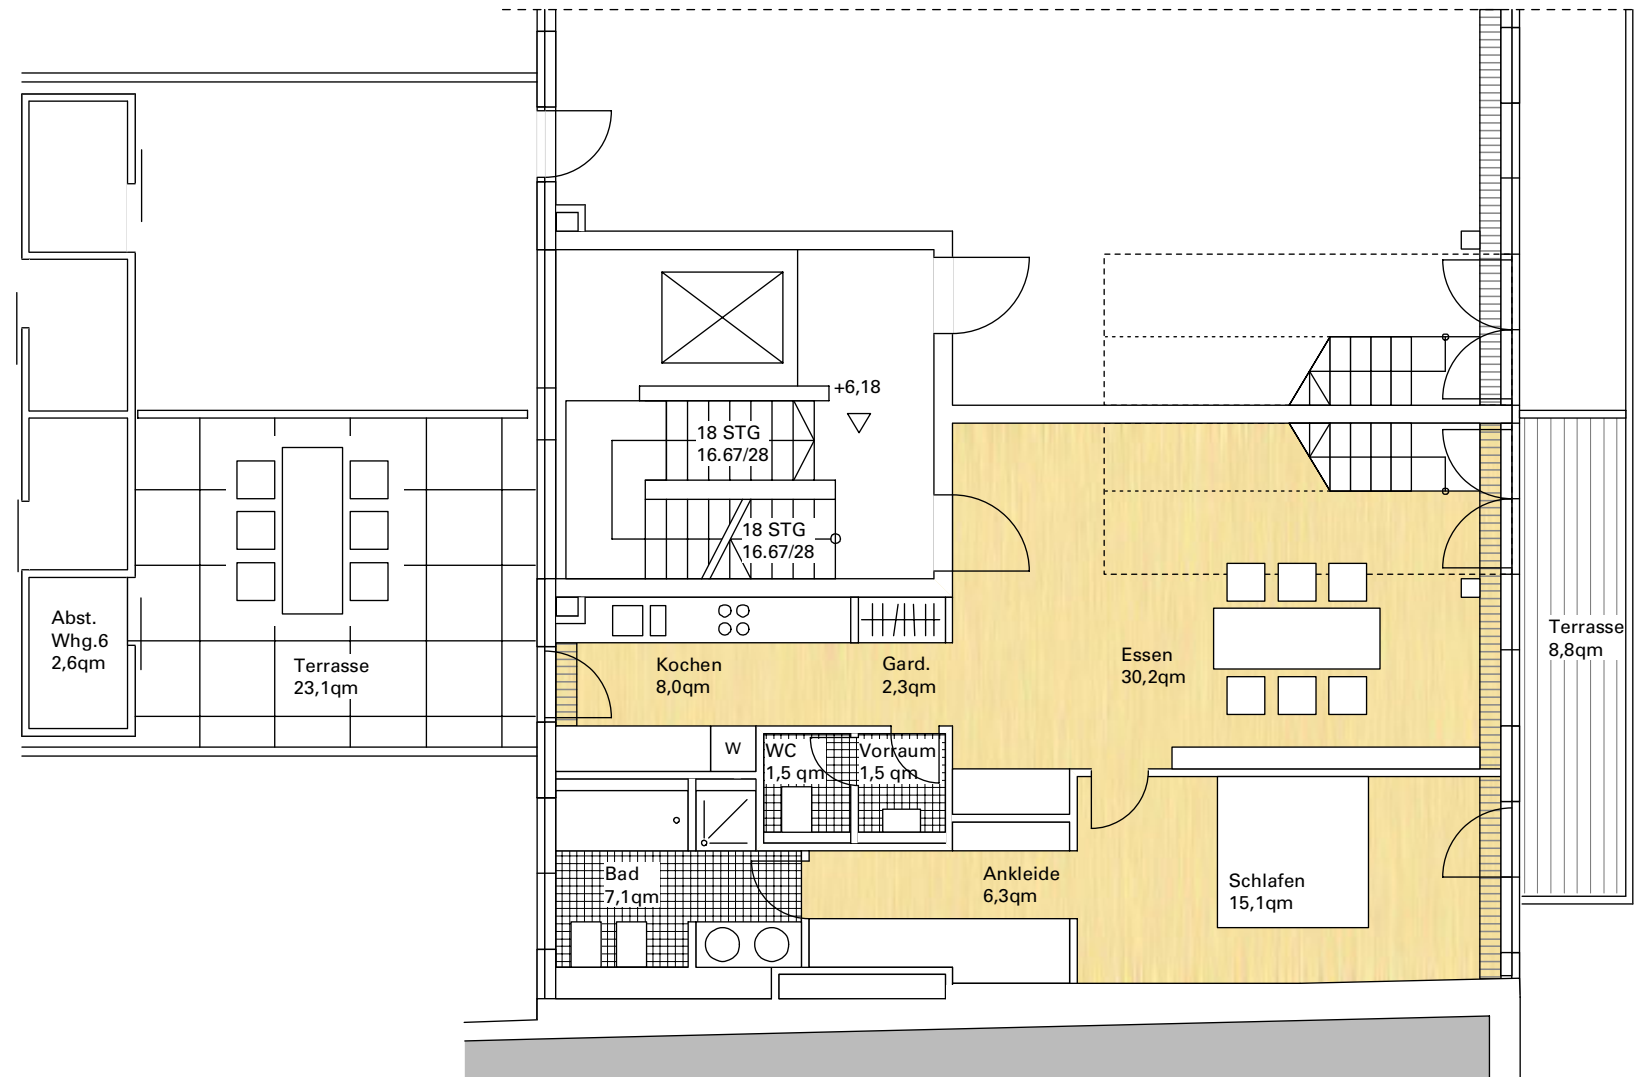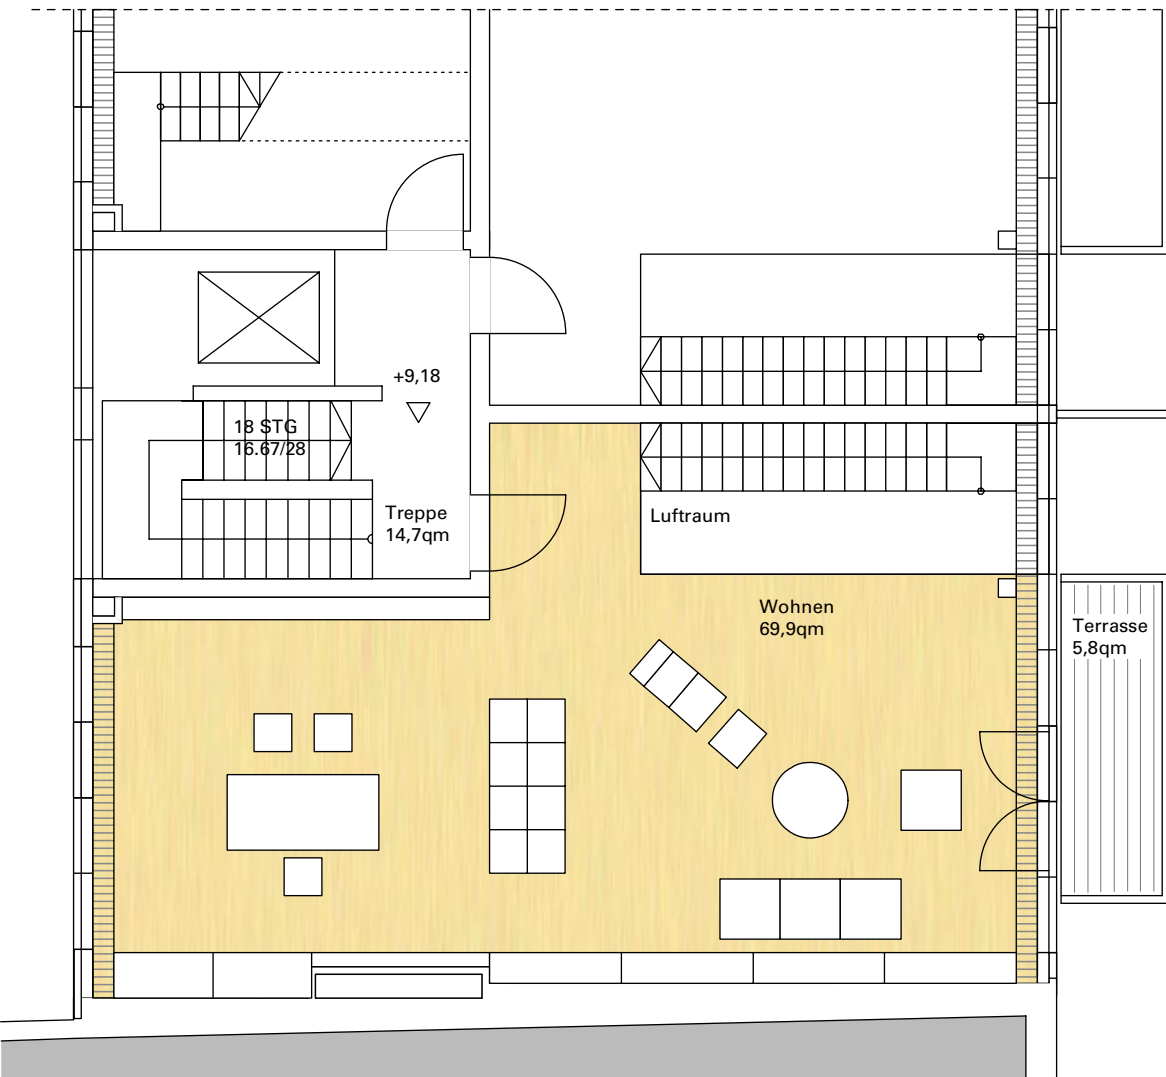


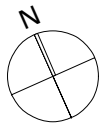
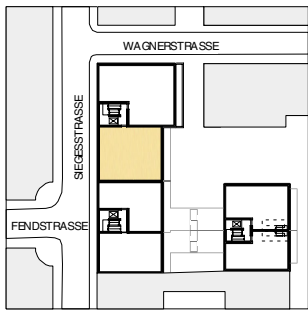


Wohnung 9
Wohnfläche 136,5 qm

9 Wohnloft im Vorderhaus 3.0G

0 1 2 3 4 5m

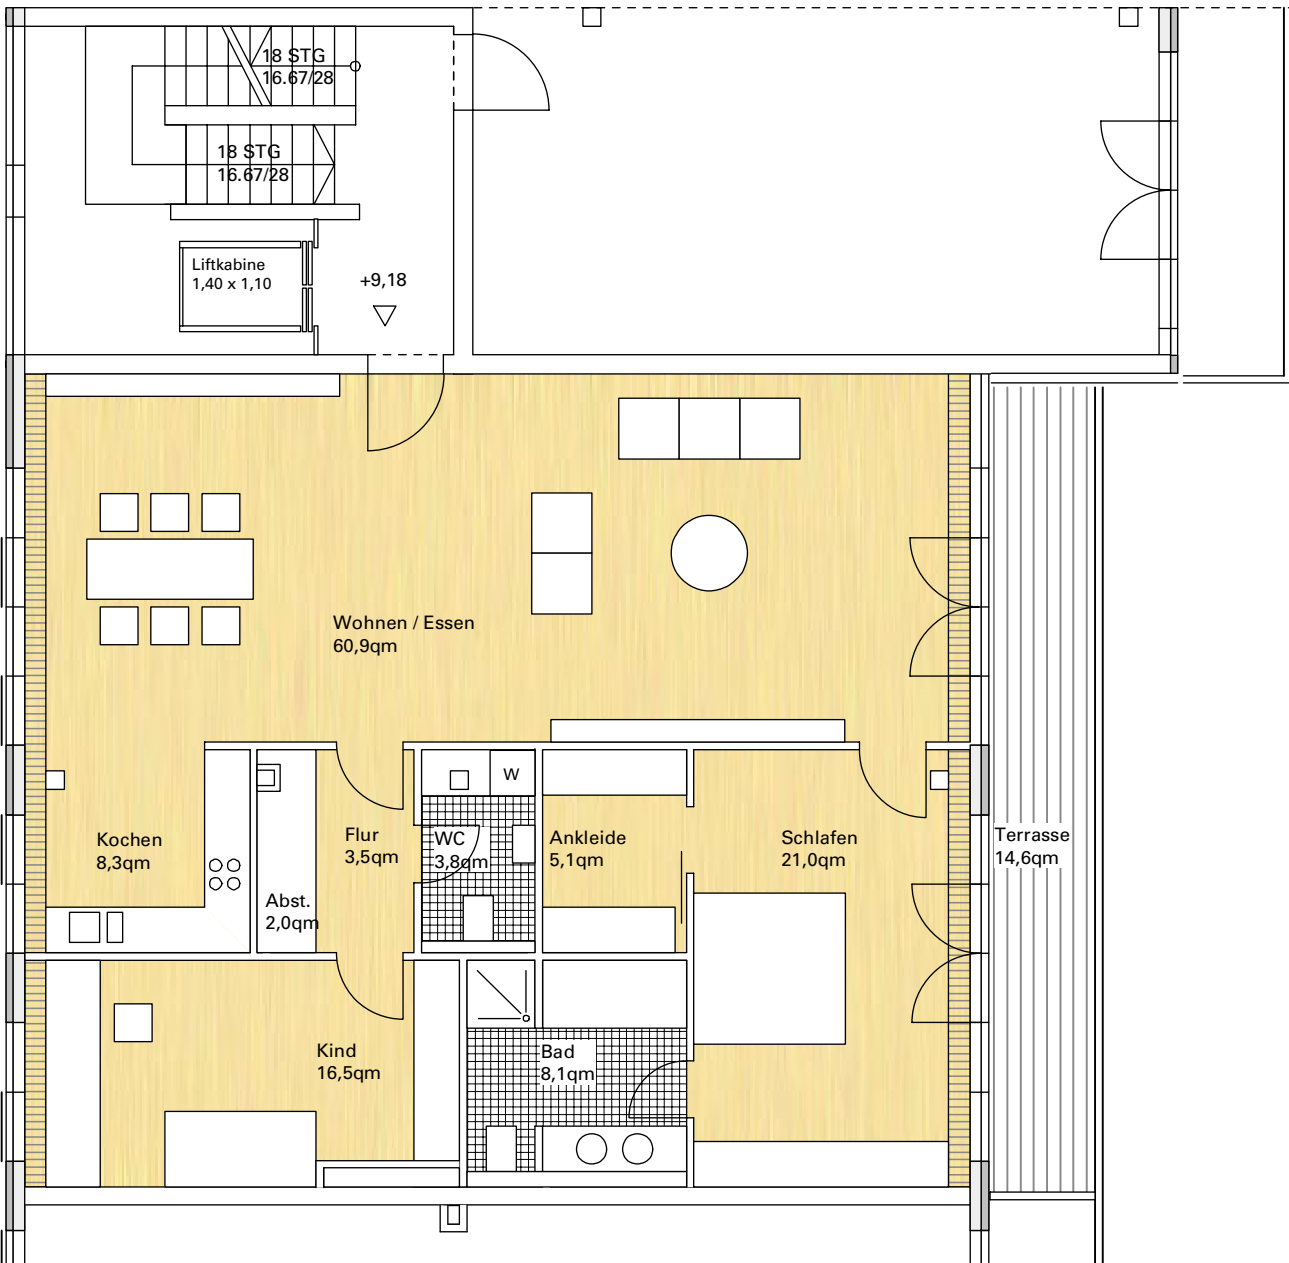

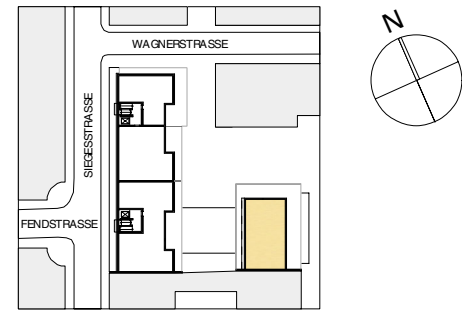
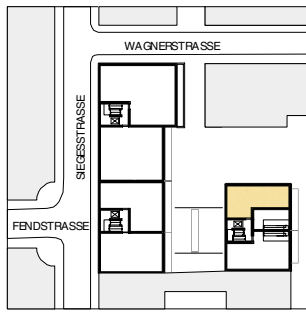



Wohnung 11
Wohnfläche 201,7 qm

3.Obergeschoß


0 1 2 3 4 5m

Dachgeschoß

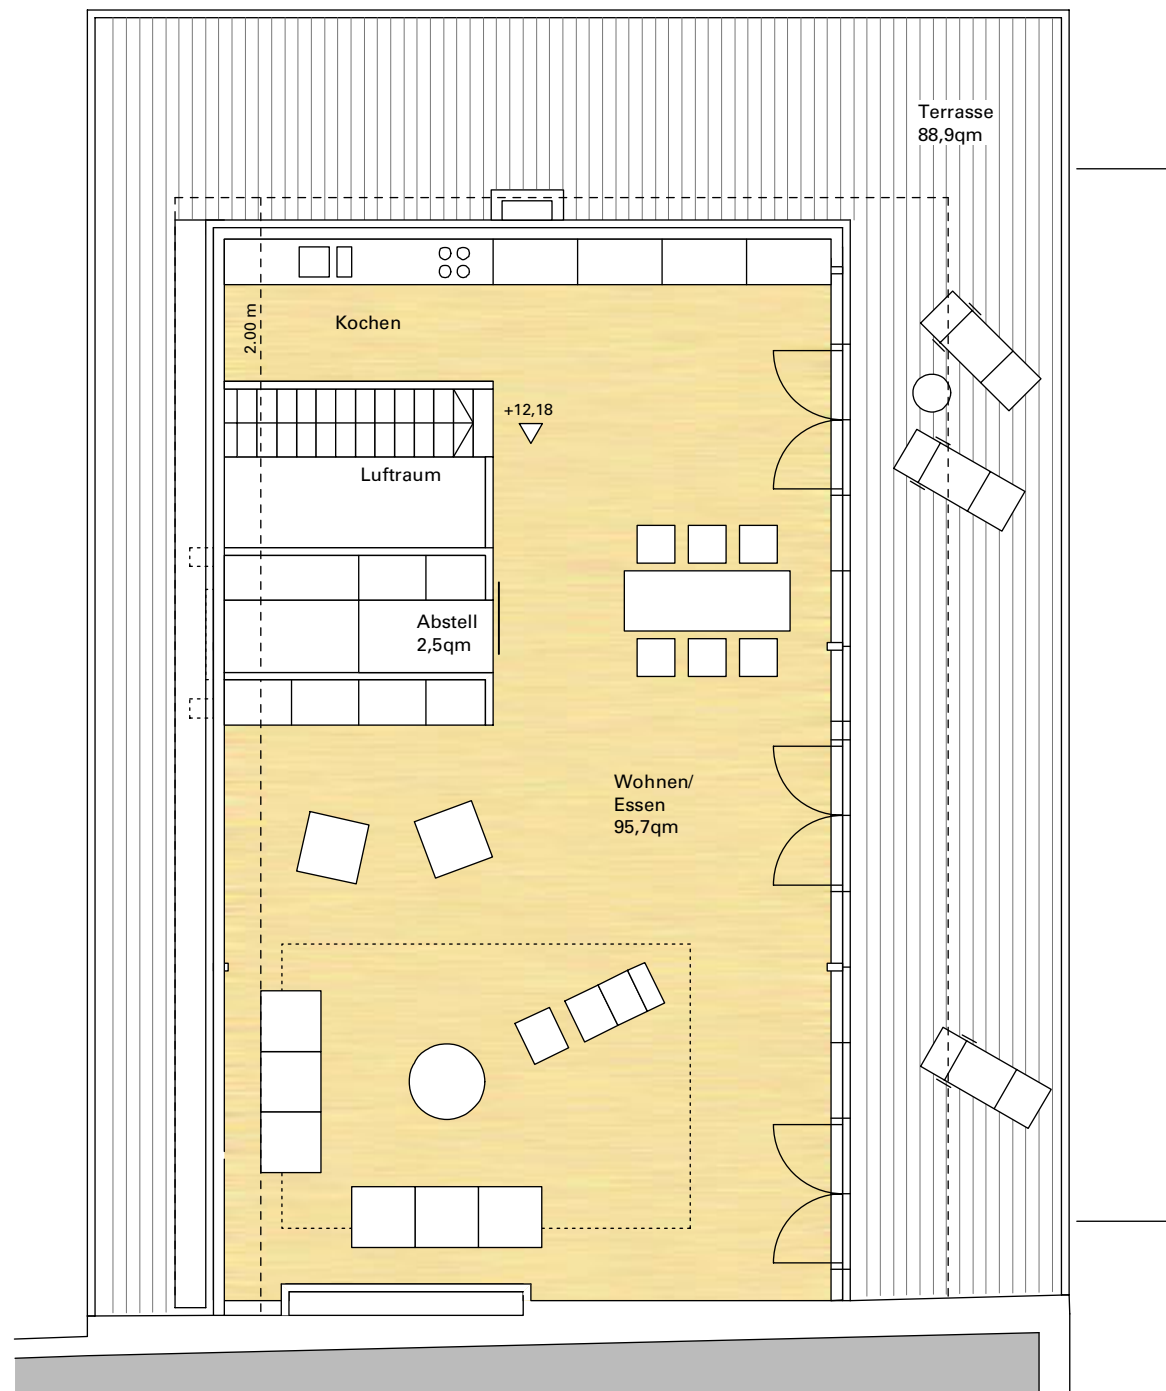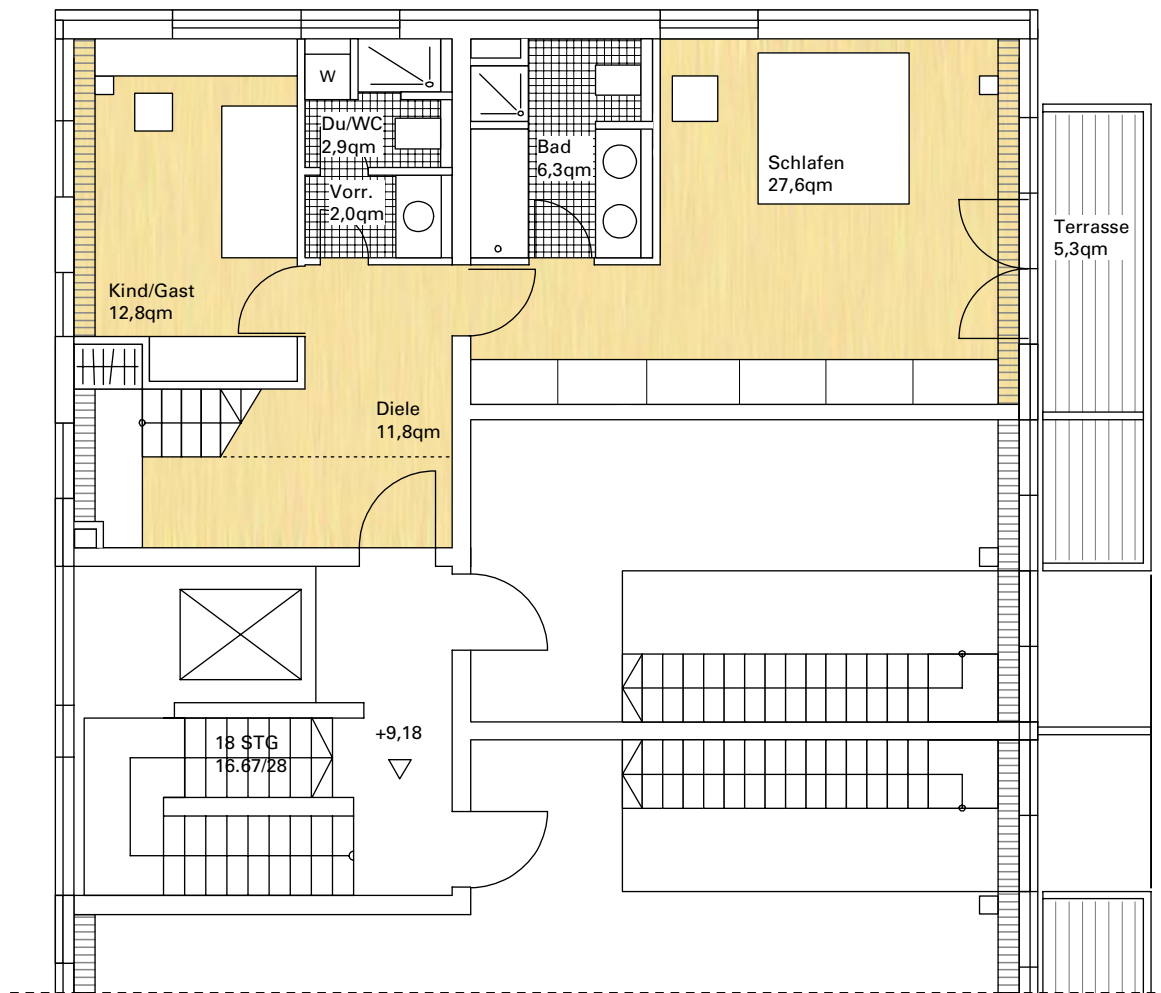

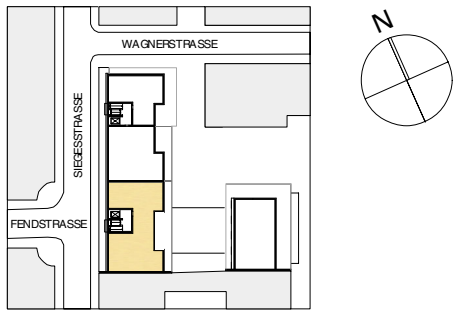



1. Dachgeschoß

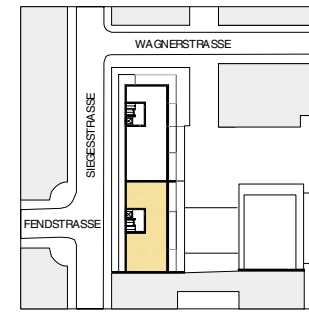


Wohnung 12
 Variante A
 Wohnfläche 276,5 qm


0 | 1 | 2 | 3 | 4 | 5m

2. Dachgeschoß

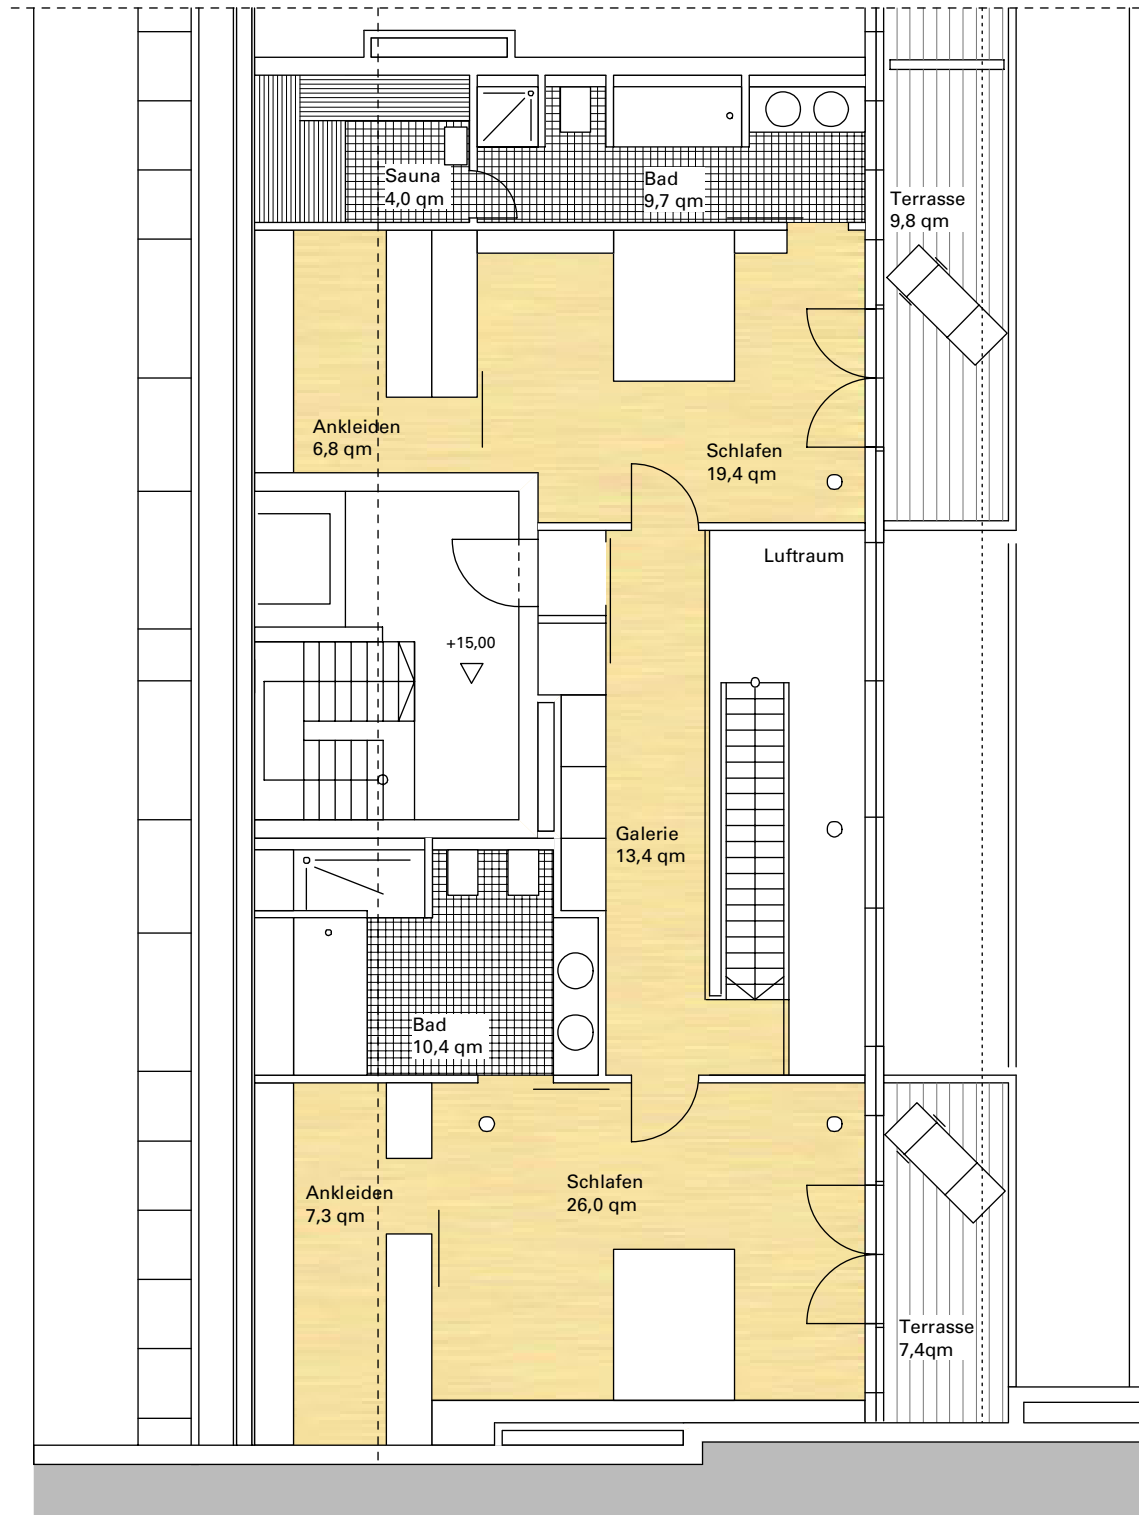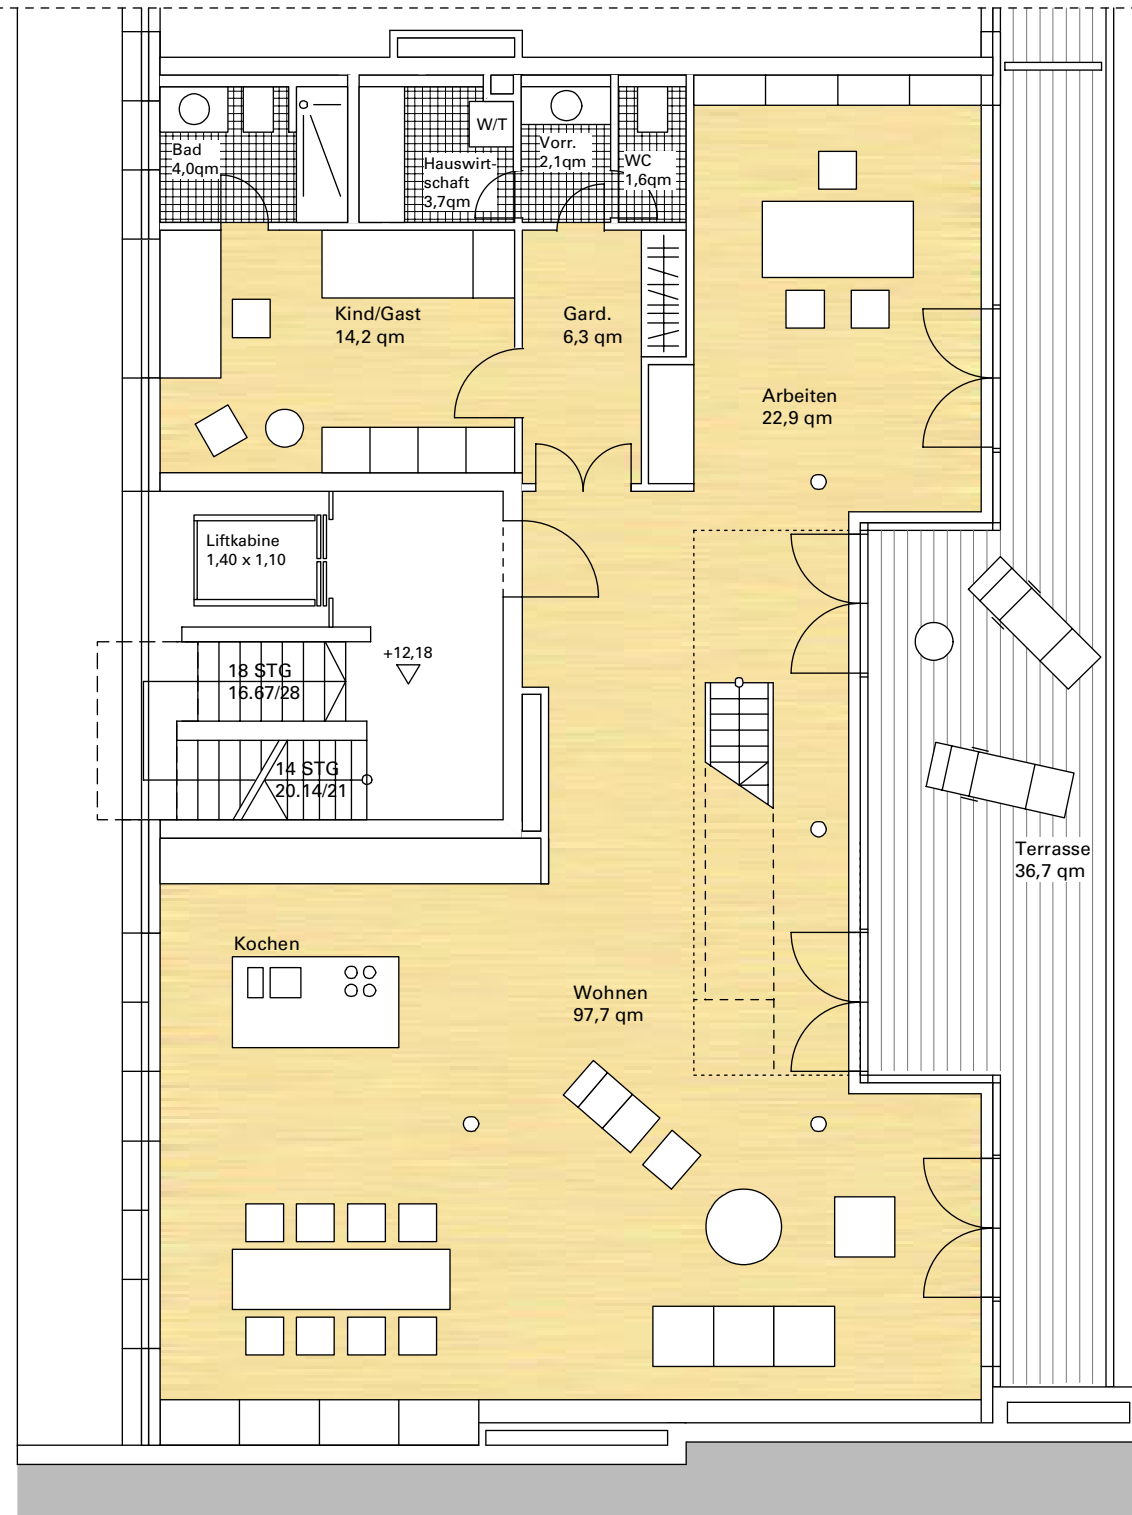

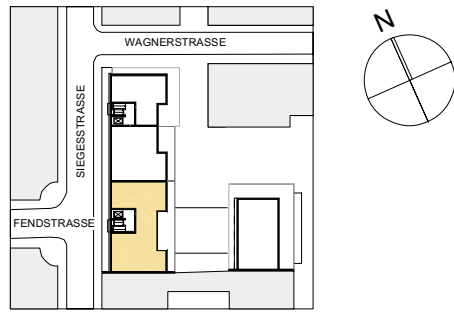



1. Dachgeschoß

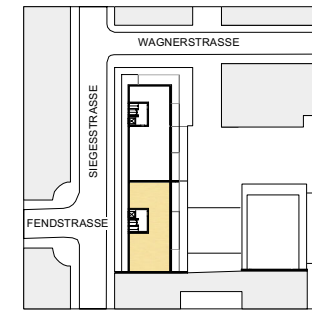

Wohnung 12
 Variante B
 Wohnfläche 276,3 qm




2. Dachgeschoß

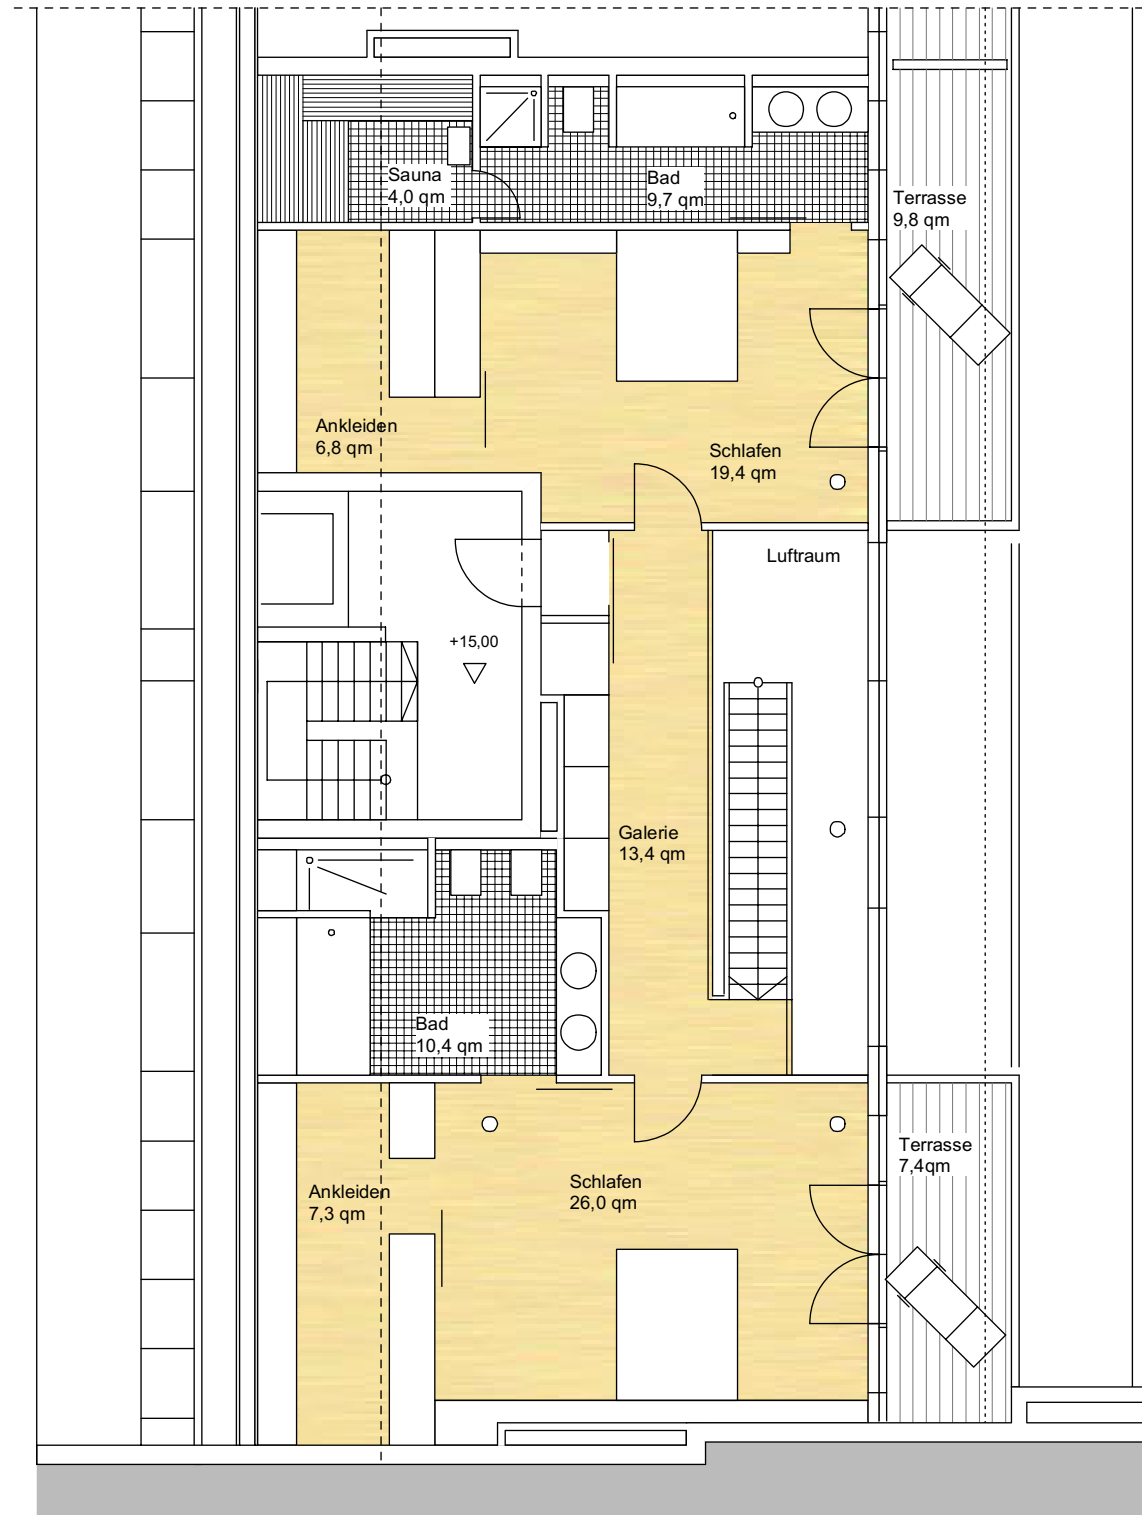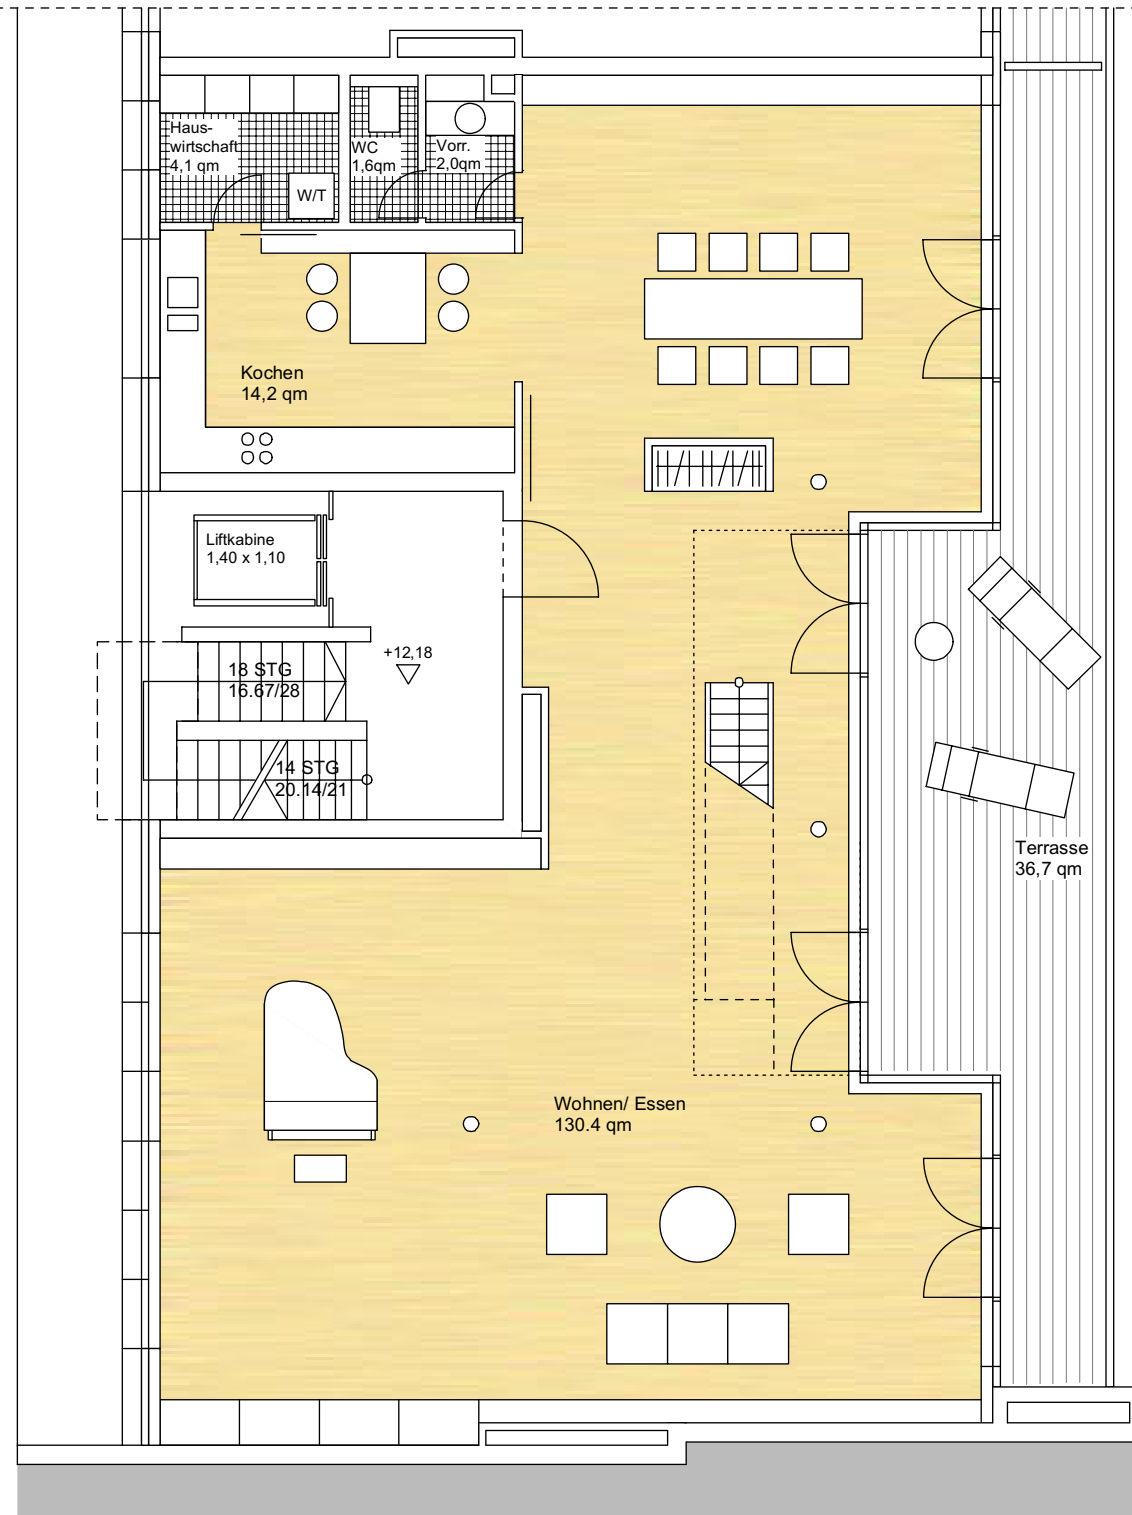

WAGNERSTRASSE


SIEGESSTRASSE

FENDSTRASSE

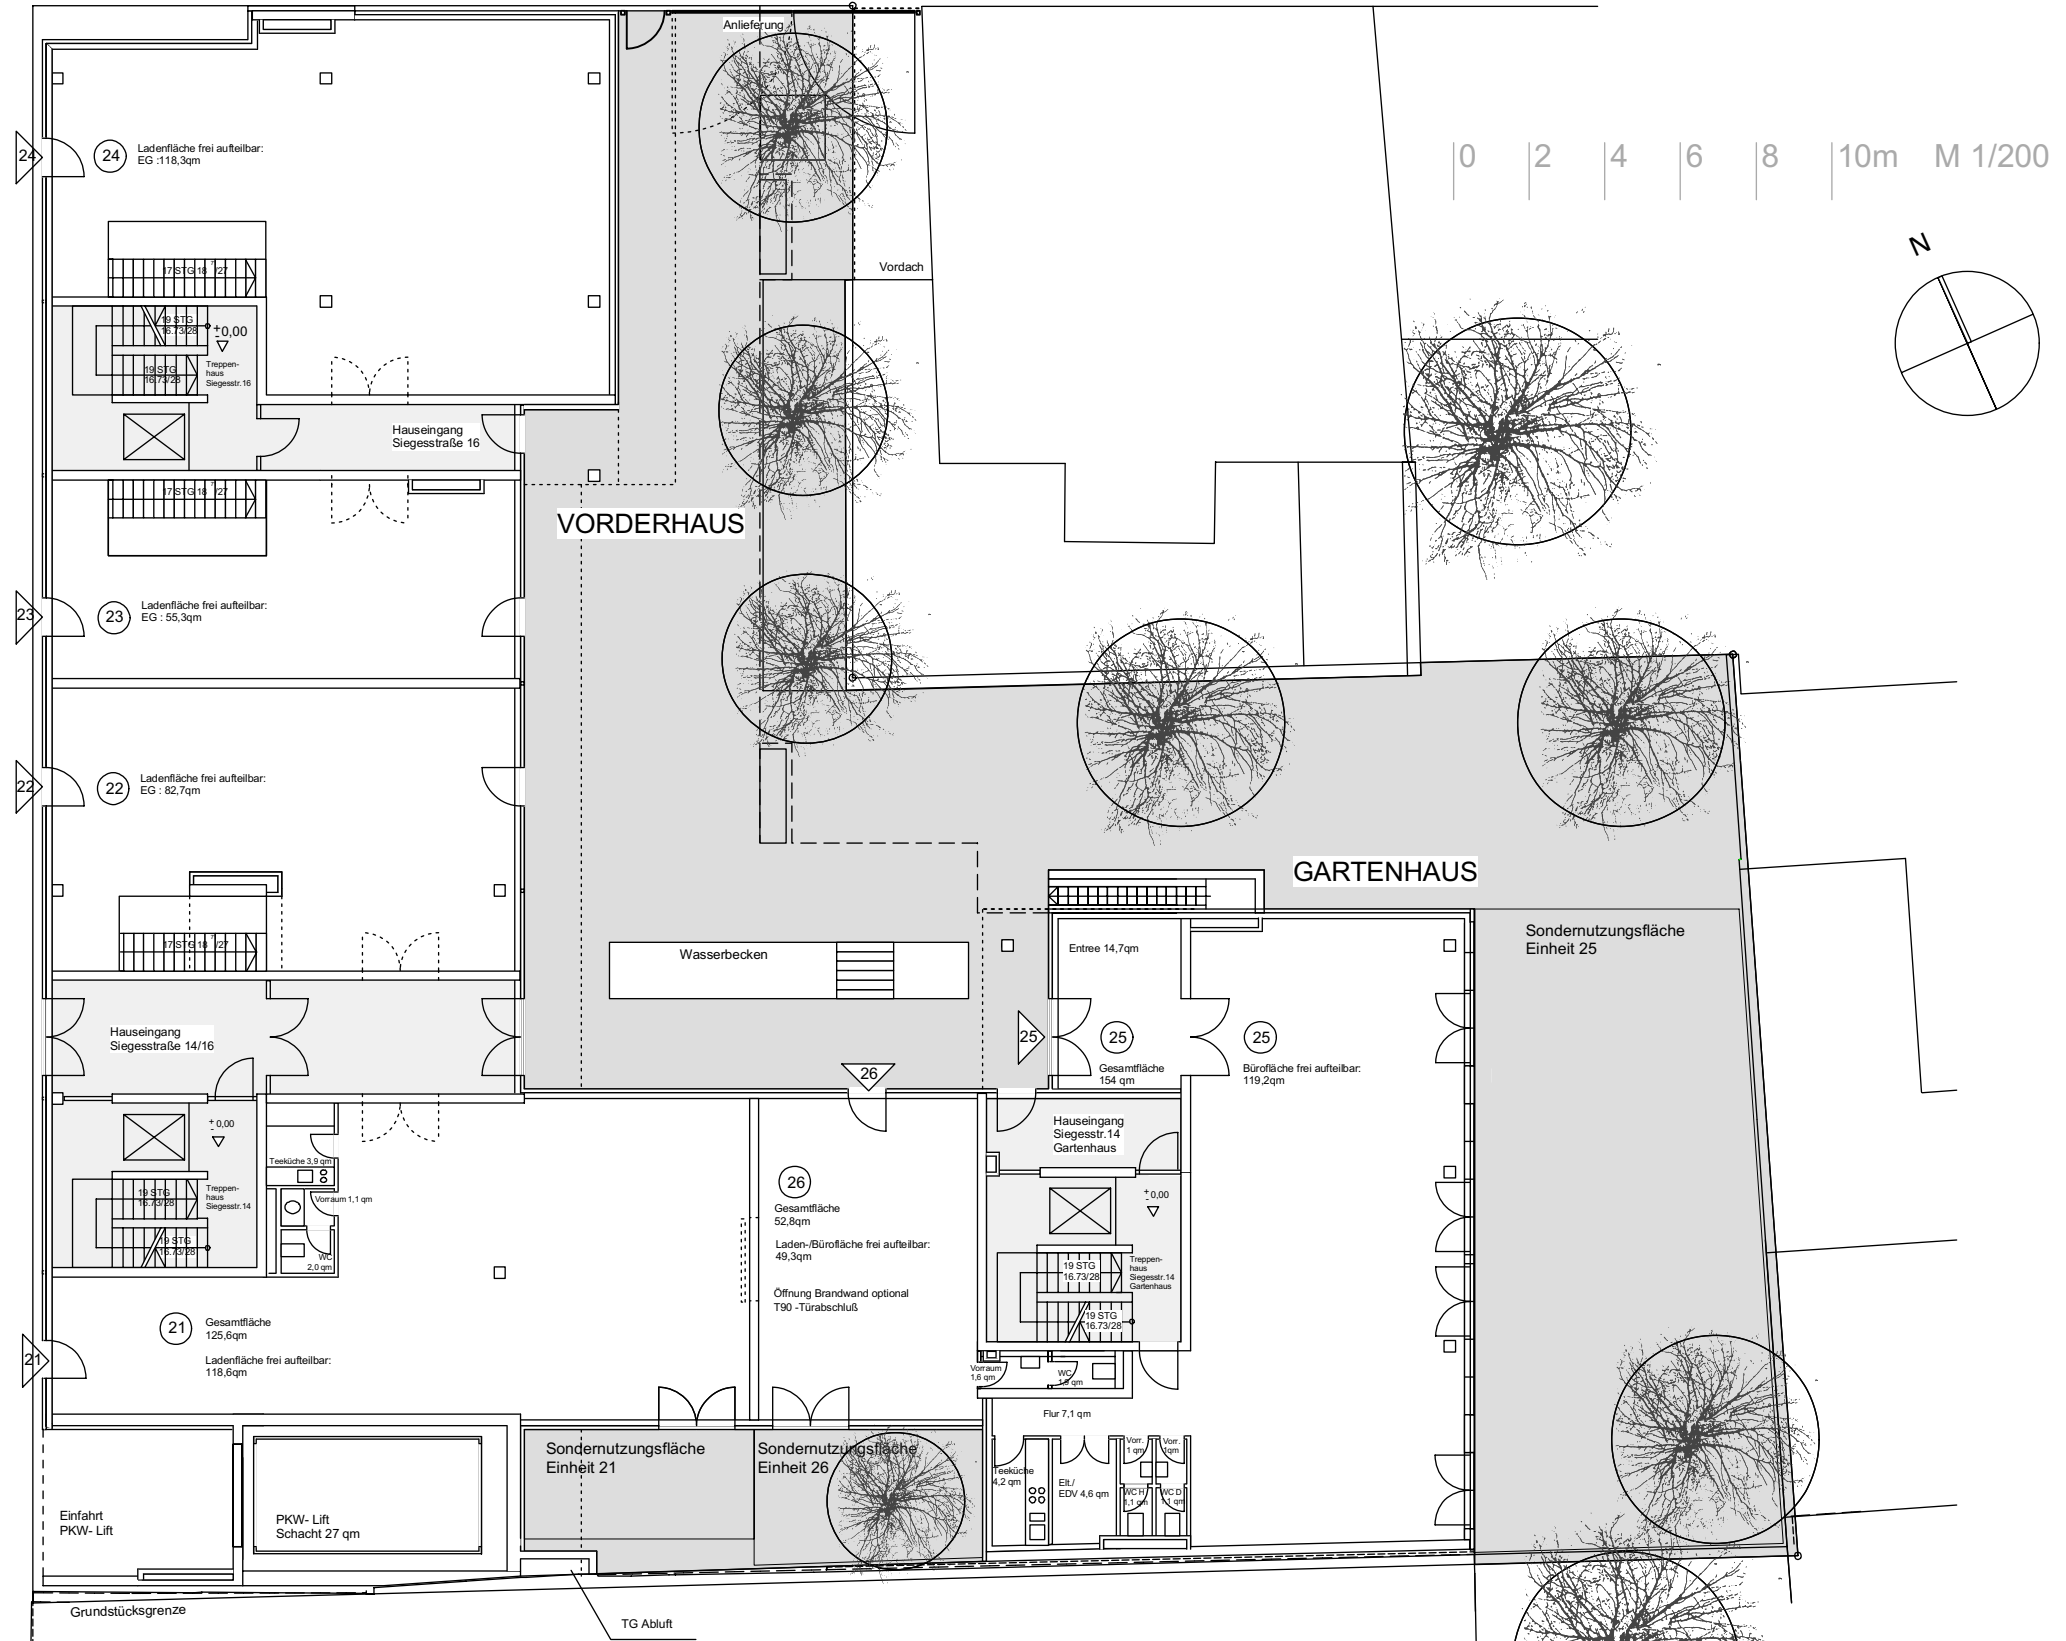





0 | 2 | 4 | 6 | 8 | 10m

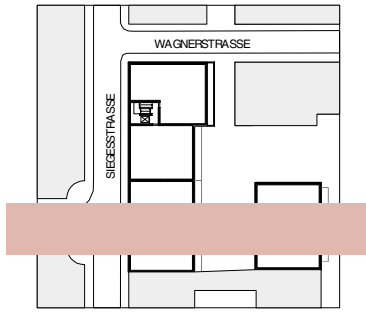

Wohnen
Gewerbe

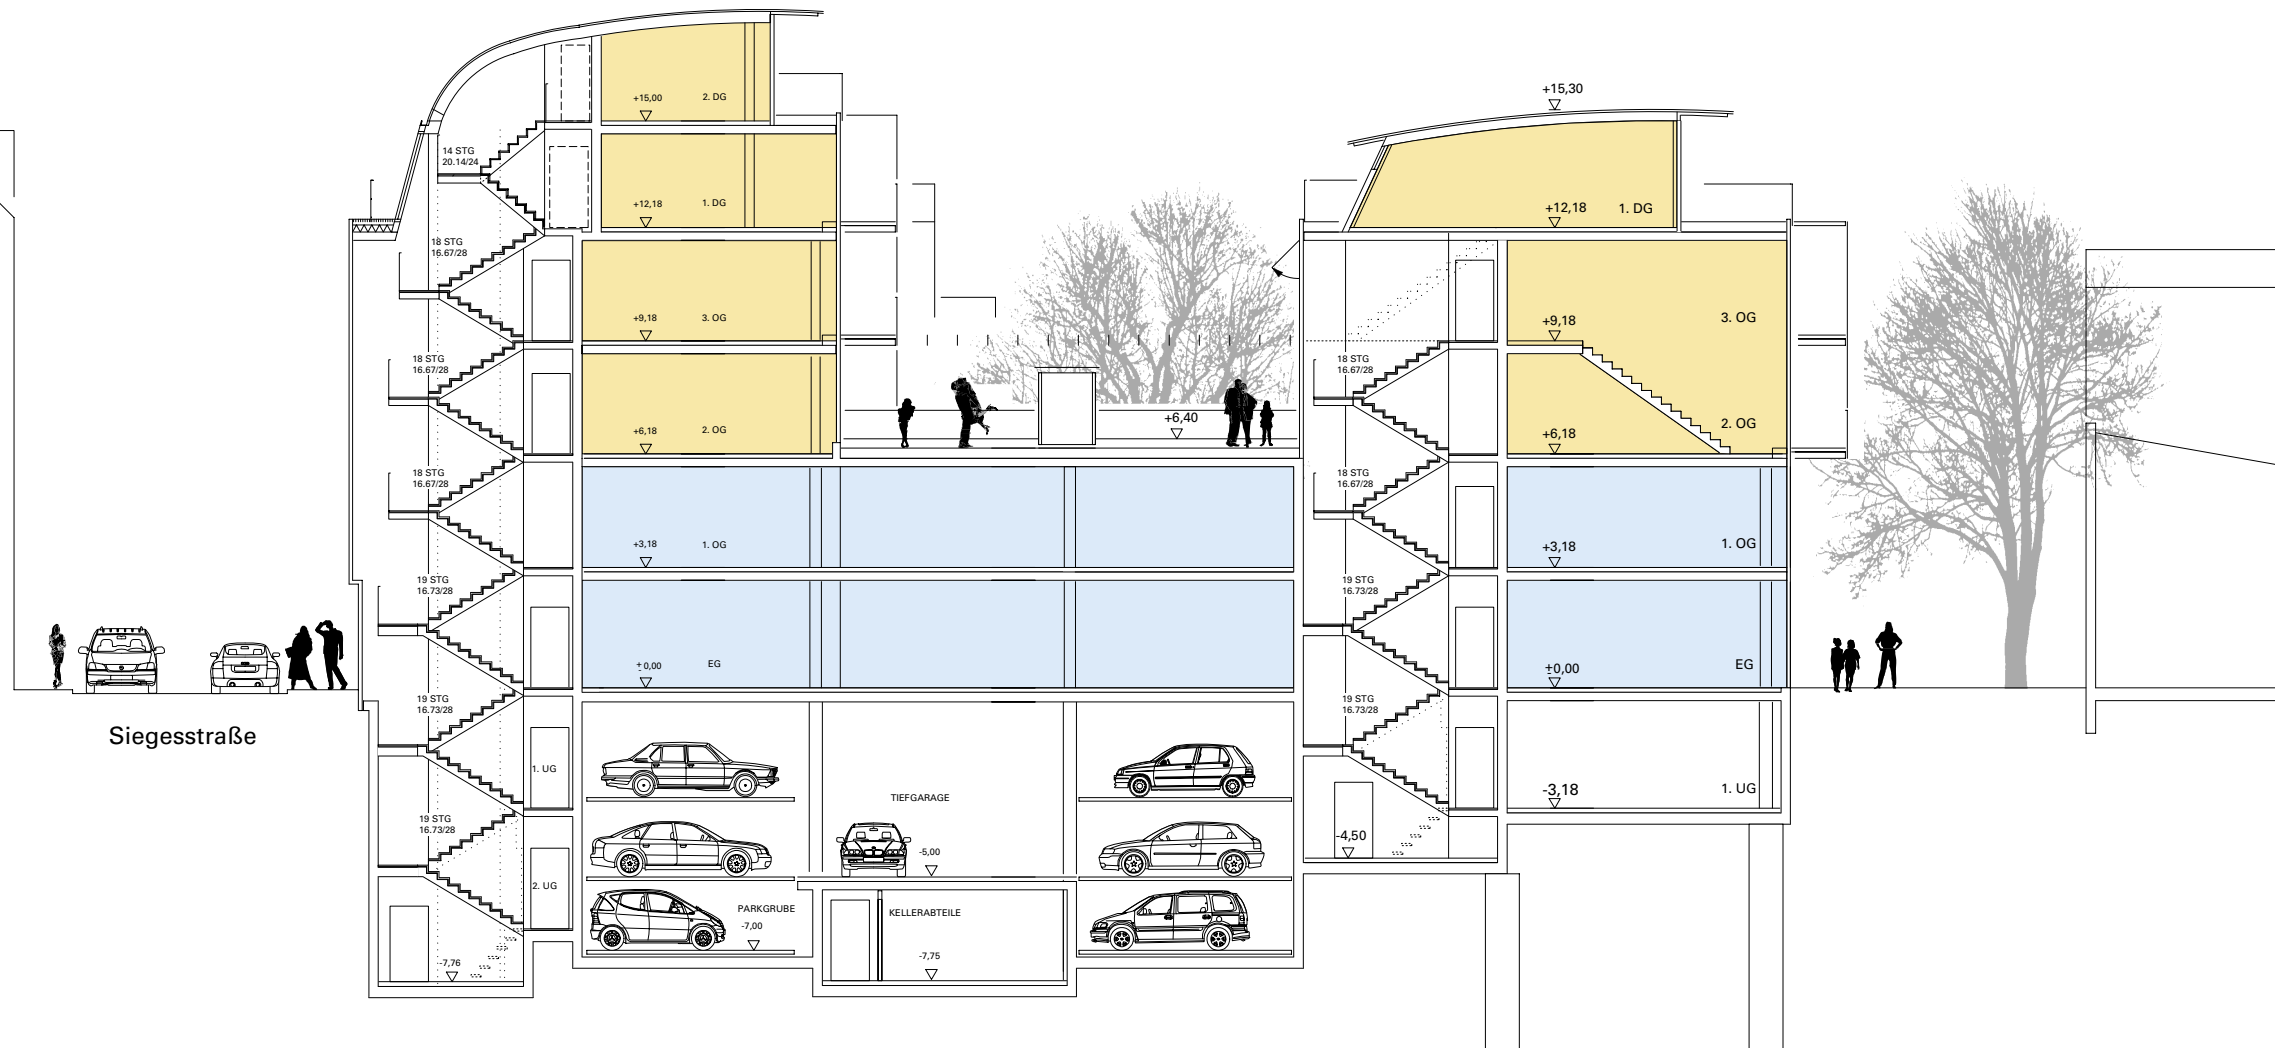


Schnitt 1-1

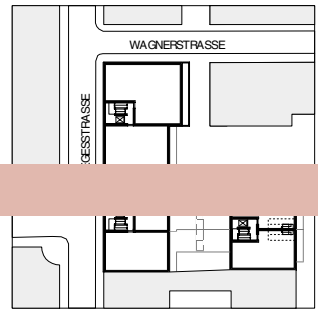


0 | 2 | 4 | 6 | 8 | 10m

Wohnen
Gewerbe

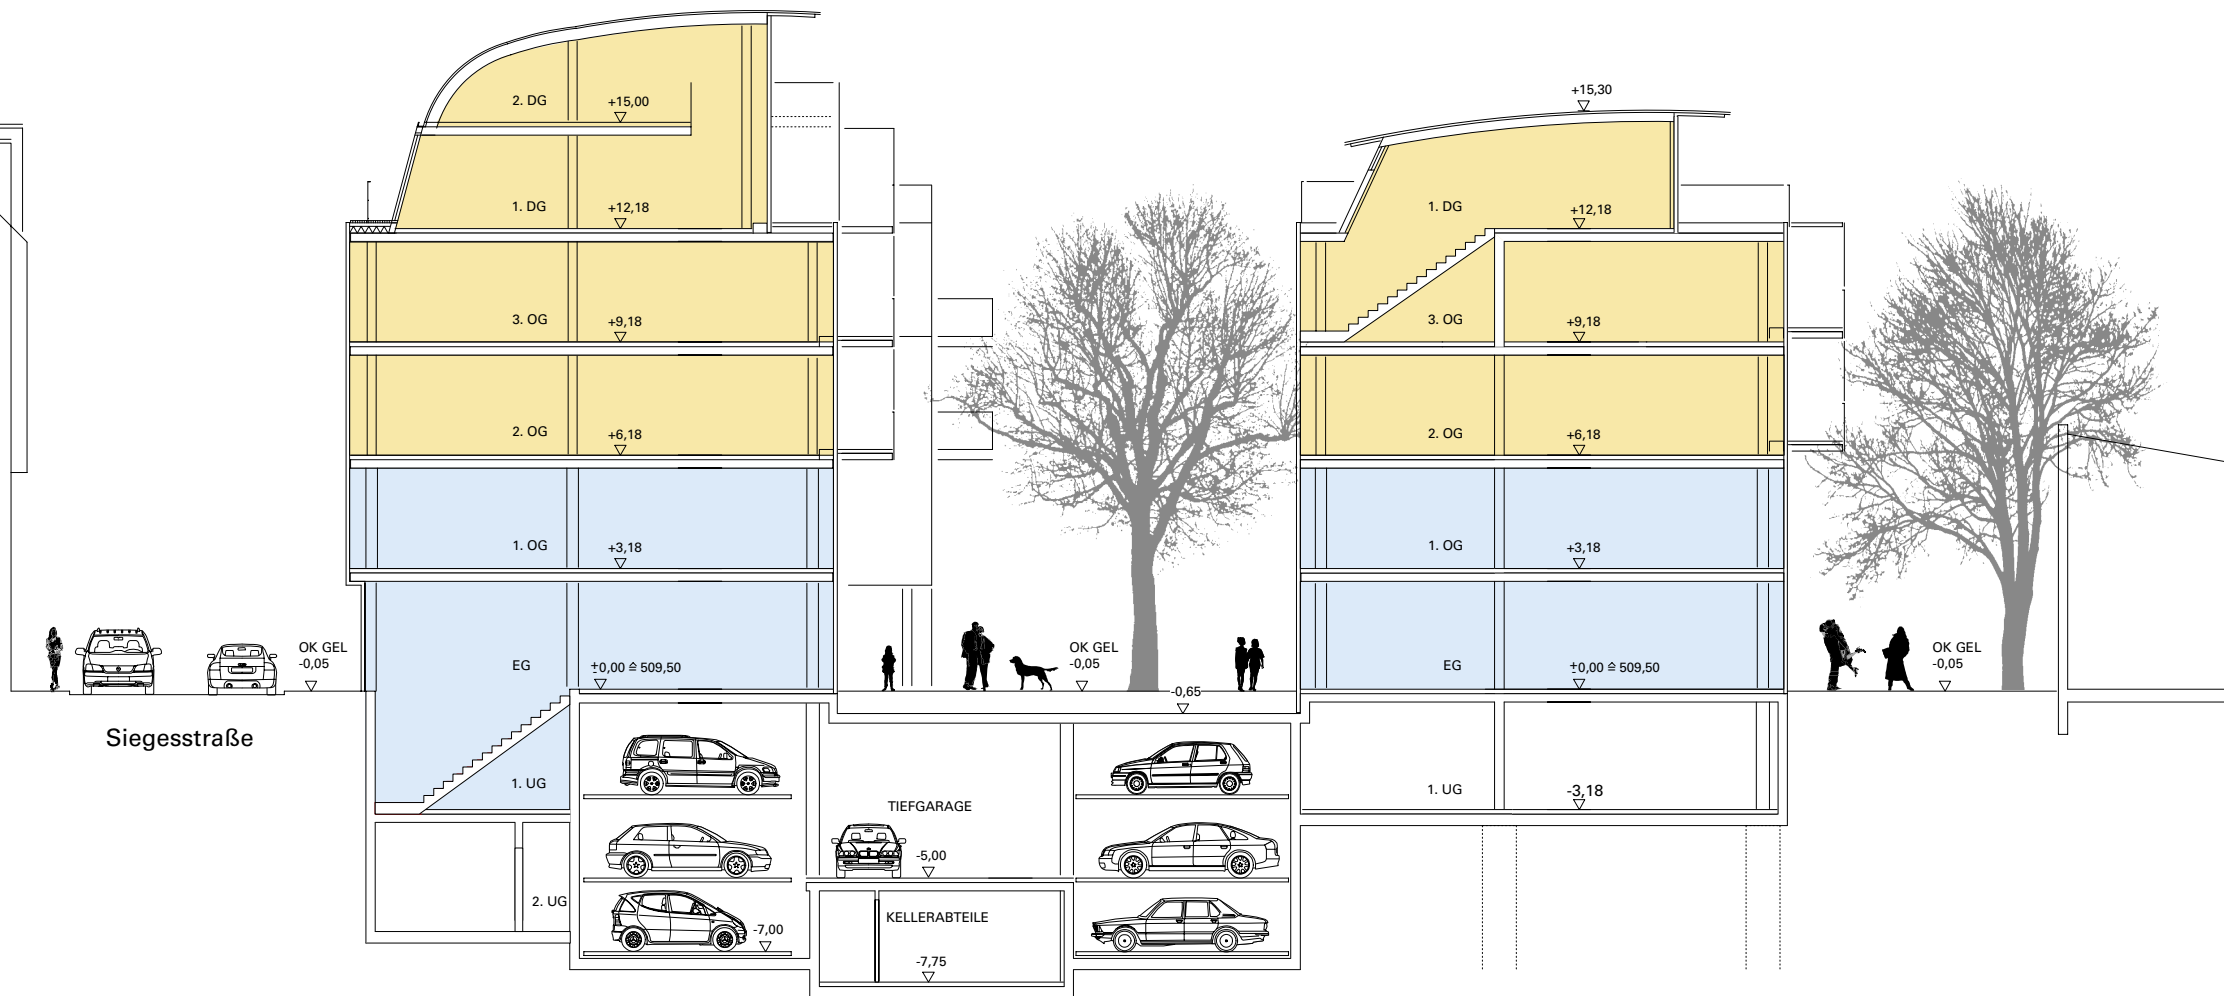


Schnitt 2-2

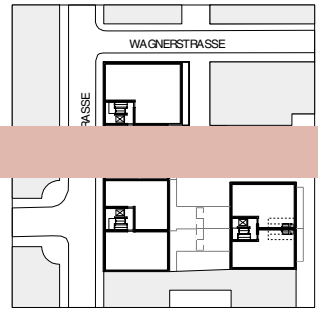

0 | 2 | 4 | 6 | 8 | 10m

Wohnen
Gewerbe

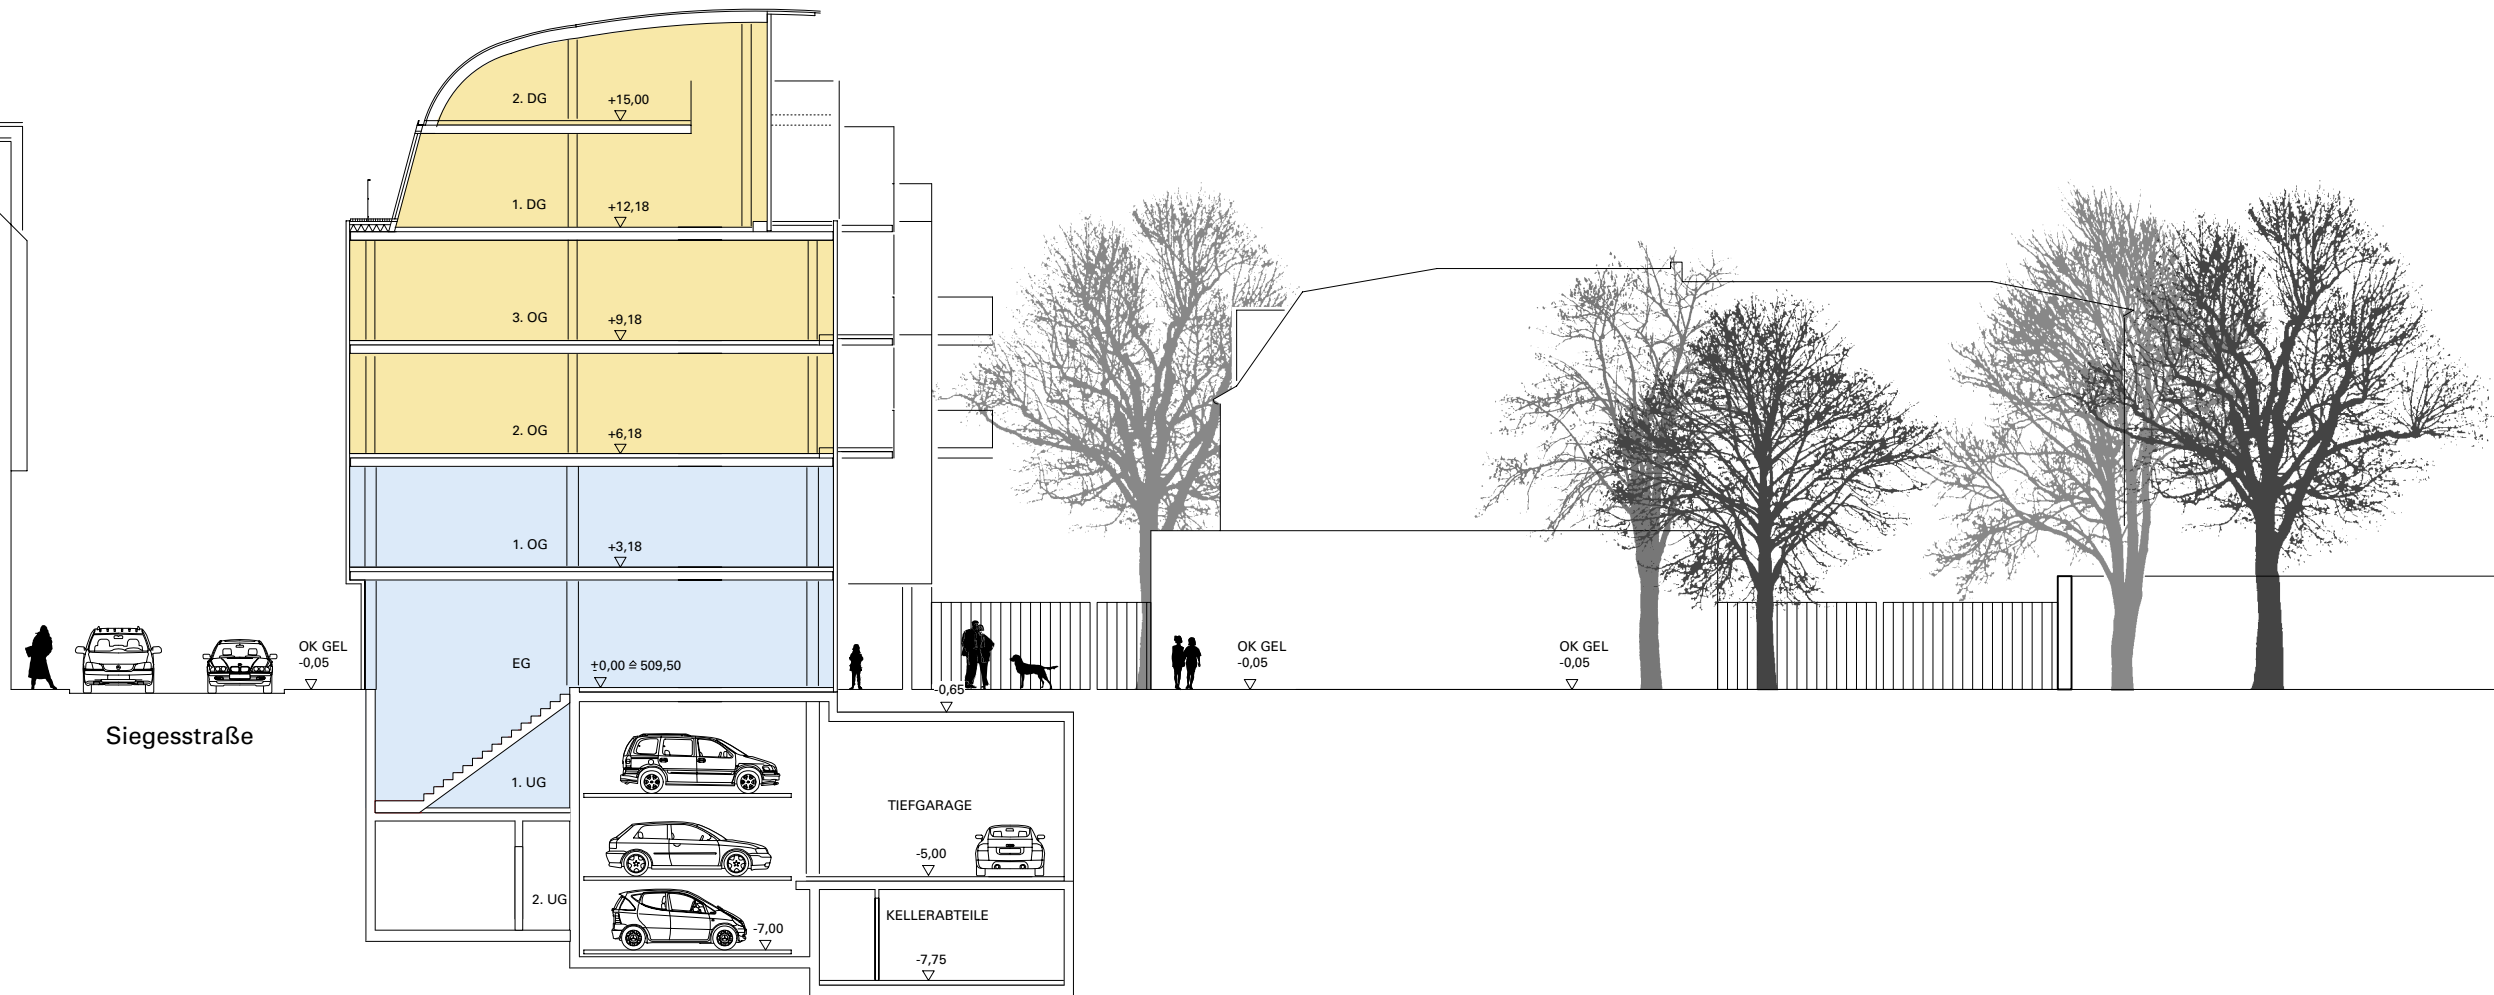

Schnitt 3-3